

--	--	

一、工程概况

广州市广外附设外语学校男生宿舍更换推拉门玻璃工程，包括8栋学生宿舍、10栋学生宿舍和15栋学生宿舍铝合金玻璃门检修。各栋全面检测门扇玻璃，排查出的非钢化玻璃拆除更换。

二、8 栋学生宿舍

1. 铝合金玻璃门检修, 全面检测门扇玻璃, 推拉门扇下节玻璃拆除, 更换为白色10mm厚双层($t=0.8\text{mm}$)中空铝合金镶扣板, 可参考15栋宿舍。

2.更换旧滑轮、锁扣等五金,金属五金采用不锈钢材质,更换老化胶条、毛条,重新打破玻璃,保证安全可靠、开关方便灵活,采用合适清洗剂清洗铝合金门。

3.个别铝合金门型材变形大的,松动加固、变形调正等,腐蚀严重的应更换。

4、全面检测为普通玻璃的推拉门扇上节玻璃换为钢化磨砂玻璃（可利用拆除的合适尺寸旧玻璃），如图纸尺寸与现场不符，则以现场实测为准。已检测有普通玻璃的房号如下：

二层:209、205、203、202;

三层: 302、305/306/307/308;

四层: 412、410、405、404、403;

五层: 502、504、506、512;

六层:612、611、610、609、606、605、604、603、602;

七层:702、703、704、706、707、712;

八层:812、811、810、808、807、806、805、804、803、802;

九层: 904、905、906、912。

除指定部分房间铝合金推拉门扇普通玻璃拆除更换为钢化磨砂玻璃，其它推拉门扇亦需全面排查非钢化玻璃。

5.现场原有物品需进行保护,原有地面砖、原有墙面、原有床架家具等未修缮的内容需采取措施保护。

6.

三、10 栋学生宿舍

1. 铝合金玻璃门检修, 全面排查门扇非钢化玻璃, 更换旧滑轮、锁扣等五金, 金属五金采用不锈钢材质, 更换老化胶条、毛条, 重新打玻璃胶, 保证安全可靠、开关方便灵活, 采用合适清洗剂清洗铝合金门。

2.个别铝合金门型材变形大的,松动加固、变形调正等,腐蚀严重的应更换。

4.指定部分推拉门扇玻璃拆除改装,增加中横框,下节安装10mm厚双层($t=0.8\text{mm}$)中空铝合金镶扣板,上节安装6mm钢化磨砂玻璃,其中已检测铝合金门扇有普通玻璃的具体房号

如下:

一层,115、116/113/114/109/108/105、106、103、101、102:

二层, 201、205、208、209、215、216;

三层, 315, 313, 312, 311, 310, 309, 307, 305, 303, 301:

四层, 403、404、407、409、412、415;

五层, 514, 512, 511, 509, 508, 507, 506, 505, 504, 502:

六层, 601、608、610、613、616、617;

七层, 714、717、712、711、710、708、707、702:

八层, 805、806、807、809、810、814。

如图纸尺寸与现场不符，则以现场实测为准。

5. 现场原有物品需进行保护, 原有地面砖、原有墙面、原有床架家具等未修缮的内容需采取措施保护。

四、15 栋学生宿舍包括阳台铝合金玻璃门和卫生间铝合金玻璃门

1. 阳台铝合金玻璃门检修 铝合金门更换老化胶条、毛条, 重新打玻璃胶; 旧滑轮、锁扣、拉手等五金更换, 金属五金材质为不锈钢, 松动加固、变形调正等, 确保开关顺畅灵活, 个别铝合金门型材变形大, 腐蚀严重的应更换; 采用合适清洗剂清洗整樘铝合金门。


2、图纸尺寸与现场不符，则以现场实测为准。


3、拆除指定房间半铝合金推拉门上节非钢化玻璃，更换为6mm厚钢化磨砂玻璃。具体房号：一层和二层待现场检测确定；三层：313、315；四层：404；五层：505、511、512、515；六层：609；七层：709；八层：806、815。除指定房间铝合金推拉门扇普通玻璃拆除更换，其它推拉门扇亦需全面排查非钢化玻璃。

4、卫生间门联窗MC1/MC2/MC3检修，平开门扇排查非钢化玻璃，更换老化胶条、毛条，重新打玻璃胶；锁扣、拉手等五金更换，金属五金材质为不锈钢，松动加固、变形调正等，确保开关顺畅灵活，个别铝合金门型材变形大，腐蚀严重的应更换；采用合适清洗剂清洗整框铝合金门。


5、现场原有物品需进行保护,原有地面砖、原有墙面、原有床架家具等未修缮的内容需采取措施保护。

加盖图章处 STAMP AREA			
修改记录 REVISION REMARK			
版 REV.	修 订 内 容 DESCRIPTIONS	修订日期 DATE	修订人 BY
			
广州筑鼎建筑与规划设计院有限公司 GUANGZHOU ZONETEAM ARCHITECTURAL DESIGN & URBAN PLANNING INSTITUTE CO.,LTD. 建筑行业（建筑工程）甲级：A144017649 城乡规划编制甲级：[建]城规编(171405) 风景园林工程设计专项乙级：A344017646			
合作设计单位/ JOINTLY DESIGNED WITH			
项目主持人 PROJECT LEADER			
审 定 APPROVED BY		何建章	
审 核 EXAMINED BY		朱显丞	
项目负责人 PROJ. MANAGER		张继航	
专业负责人 CHIEF ENGR		李 军	
校 对 CHECKED BY		蒋丹鸿	
设 计 DESIGNED BY		胡凯龙	
制 图 DRAWN BY			
建设单位/ CLIENT			
广州市广外附设外语学校			
工程名称/ PROJECT			
男生宿舍铝合金门更换玻璃工程			
子项目名称/ SUBPROJECT TITLE			
10栋学生宿舍			
图纸名称/ DRAWING TITLE			
建筑说明			
图纸编号/ DRAWING STATUS			
JC-0A			
设计阶段 DEPARTMENT	施工	工程编号 PROJECT No.	1811013
专 业 DISCIPLINE	建筑	图 幅 MAP	A3
版 本 REVISION	01	日 期 DATE	2018. 04

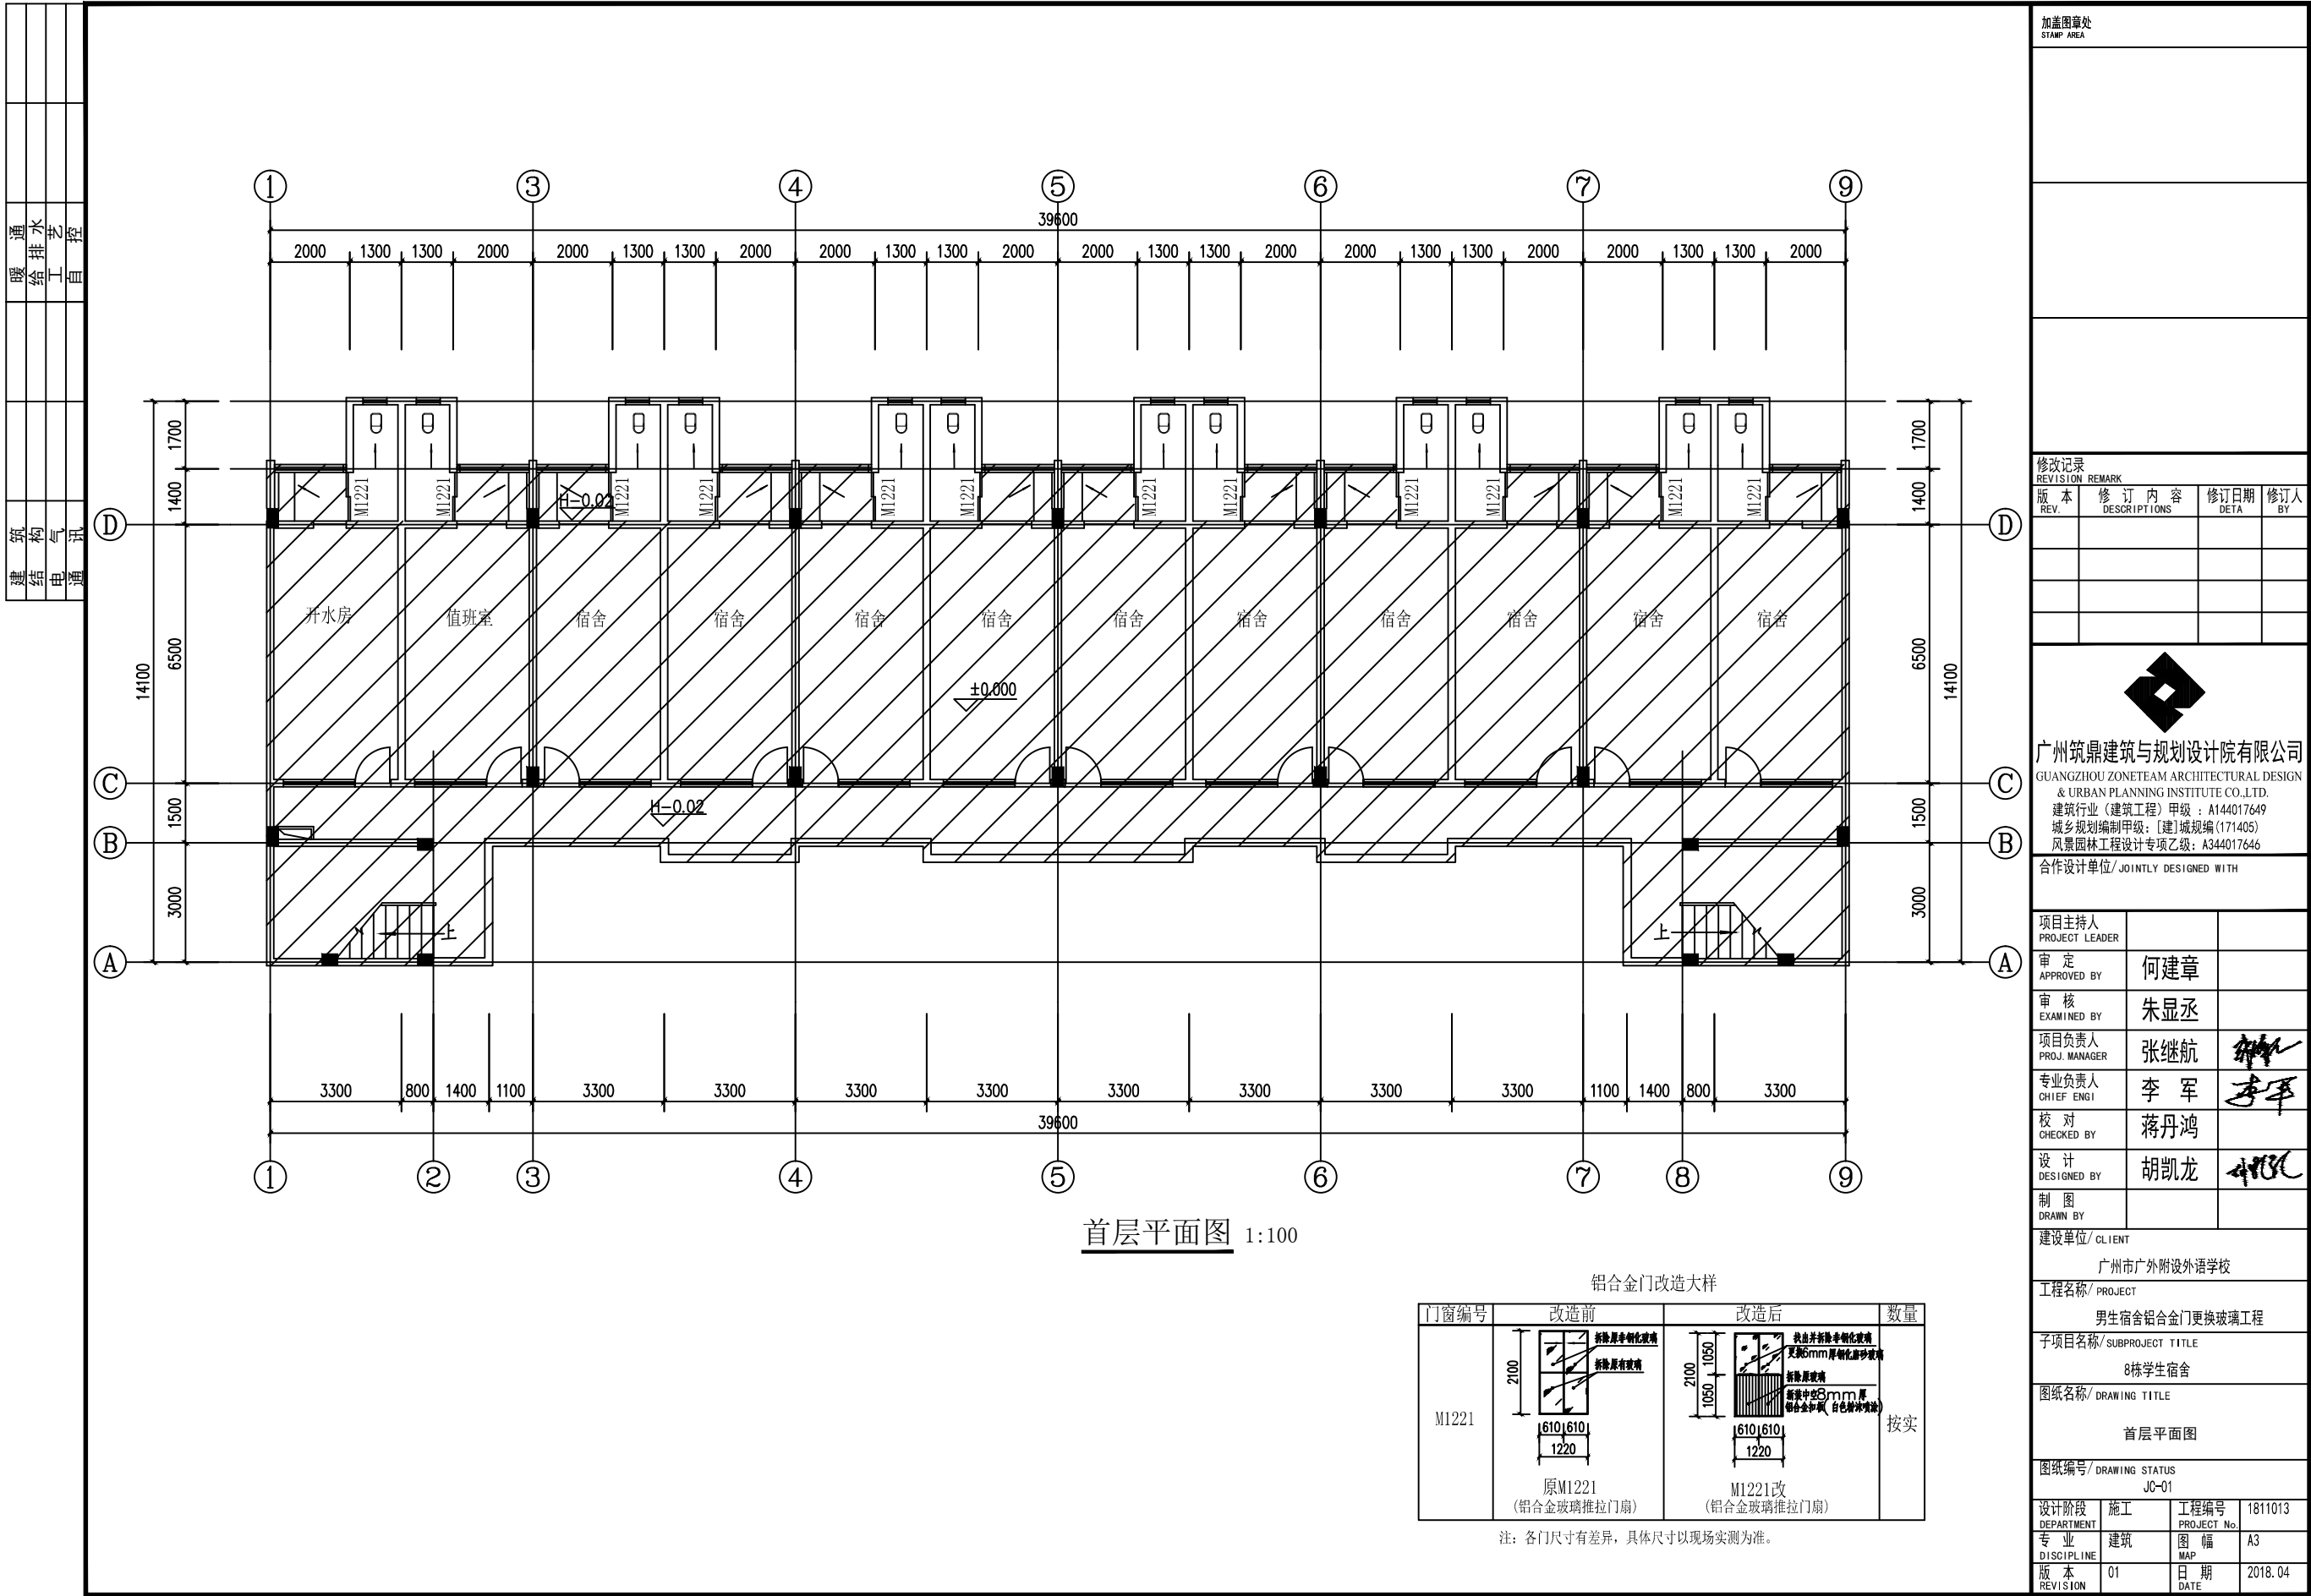

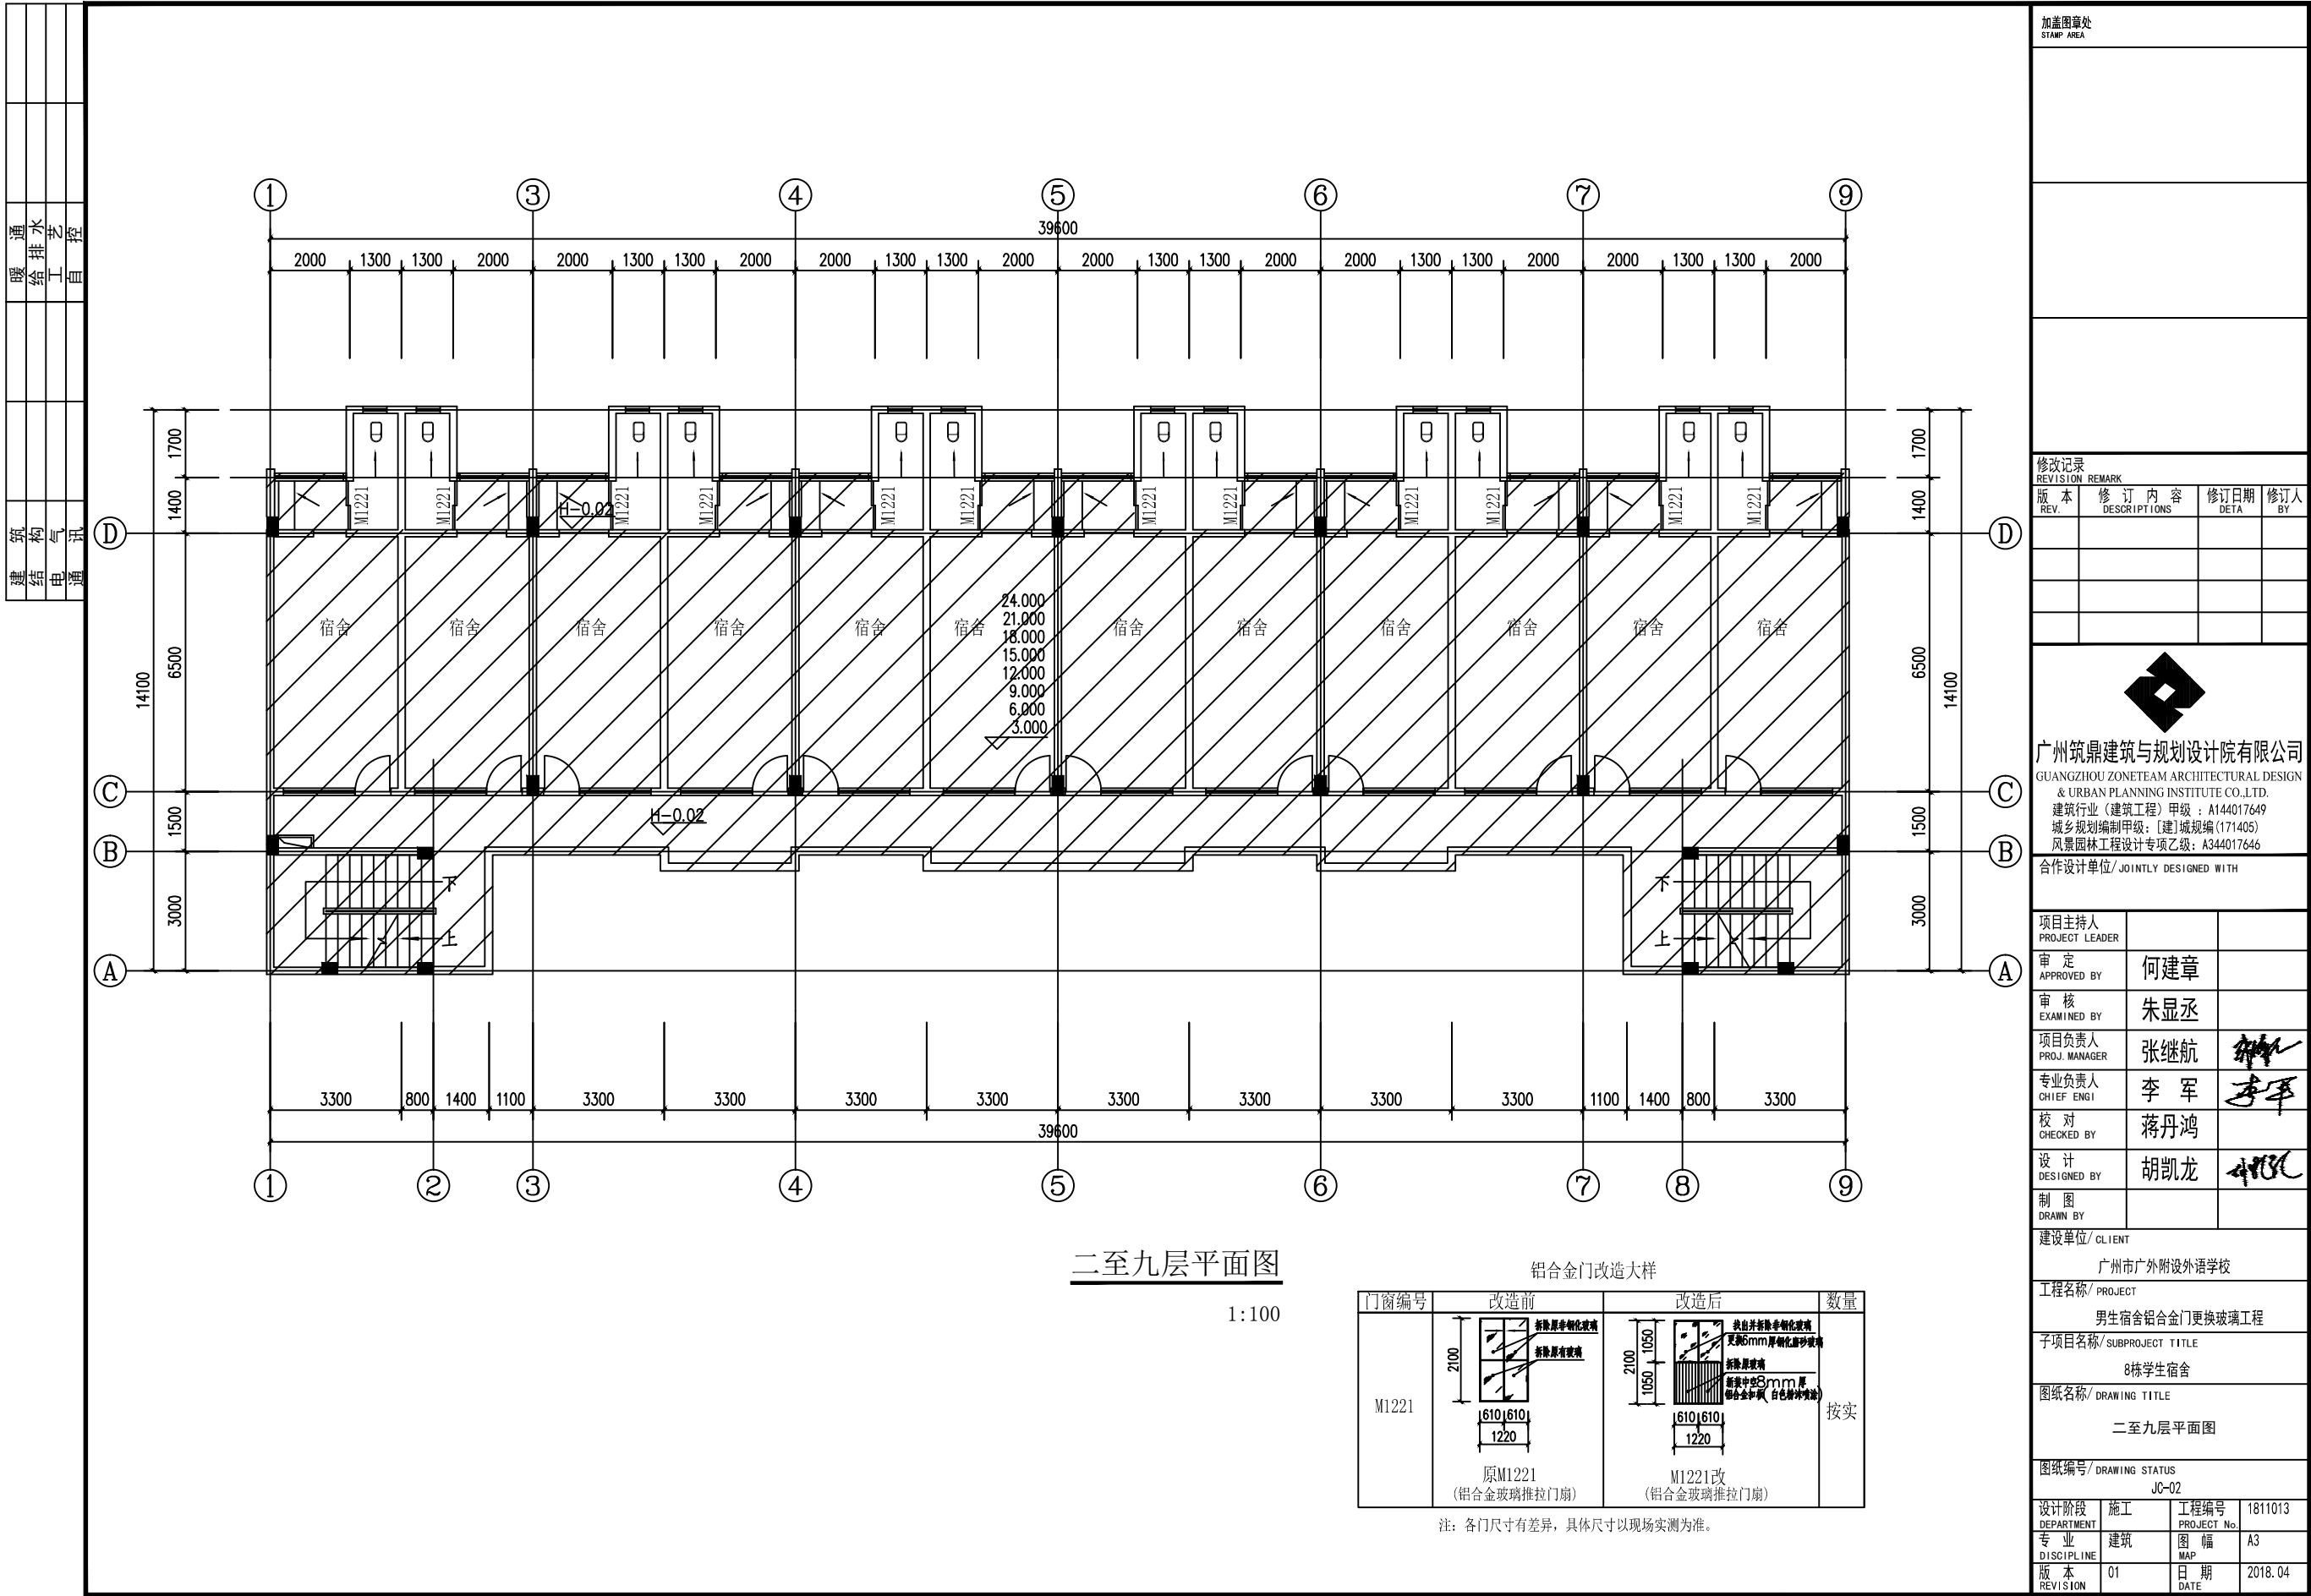



1、本图未经我院批准不得随意将任何部分翻印。2、尺寸以图中所标数字为准，如发现图纸内容与现场有矛盾之处，应通知我方项目负责人，变更后方可施工。

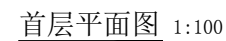


指定铝合金门改造大样		
门窗编号	改造前	改造后
TM	2100 750 750 1500 拆除原有玻璃 原TM (铝合金玻璃推拉门扇)	2100 1200 900 750 750 1500 新装钢化中空玻璃 新装铝合金饰板 TM改 (铝合金玻璃推拉门扇)

加盖图章处 STAMP AREA					
修改记录 REVISION REMARK					
版 REV.	修 订 内 容 DESCRIPTIONS	修订日期 DATE	修訂人 BY		
					
广州筑鼎建筑与规划设计院有限公司 GUANGZHOU ZONETEAM ARCHITECTURAL DESIGN & URBAN PLANNING INSTITUTE CO.,LTD. 建筑行业（建筑工程）甲级：A144017649 城乡规划编制甲级：[建]城规编(171405) 风景园林工程设计专项乙级：A344017646					
合作设计单位/JOINTLY DESIGNED WITH					
项目主持人 PROJECT LEADER					
审 定 APPROVED BY	何建章				
审 核 EXAMINED BY	朱显丞				
项目负责人 PROJ. MANAGER	张继航				
专业负责人 CHIEF ENGR	李 军				
校 对 CHECKED BY	蒋丹鸿				
设 计 DESIGNED BY	胡凯龙				
制 图 DRAWN BY					
建设单位/CLIENT					
广州市广外附设外语学校					
工程名称/ PROJECT					
男生宿舍铝合金门更换玻璃工程					
子项目名称/SUBPROJECT TITLE					
10栋学生宿舍					
图纸名称/DRAWING TITLE					
首层平面图					
图纸编号/DRAWING STATUS					
JC-Q3					
设计阶段 DEPARTMENT	施工	工程编号 PROJECT No.	1811013		
专 业 DISCIPLINE	建筑	图 幅 MAP	A3		
版本 REVISION	01	日 期 DATE	2018. 04		

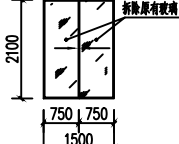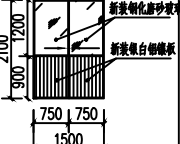

指定铝合金门改造大样		
门窗编号	改造前	改造后
TM	 2100 750 750 1500 拆除原有玻璃 原TM (铝合金玻璃推拉门扇)	 2100 1200 900 750 750 1500 新装钢化中空玻璃 新装铝合金饰板 TM改 (铝合金玻璃推拉门扇)


1、本图未经我院批准不得随意将任何部分翻印。2、尺寸以图中所标数字为准，如发现图纸内容与现场有矛盾之处，应通知我方项目负责人，变更后方可施工。

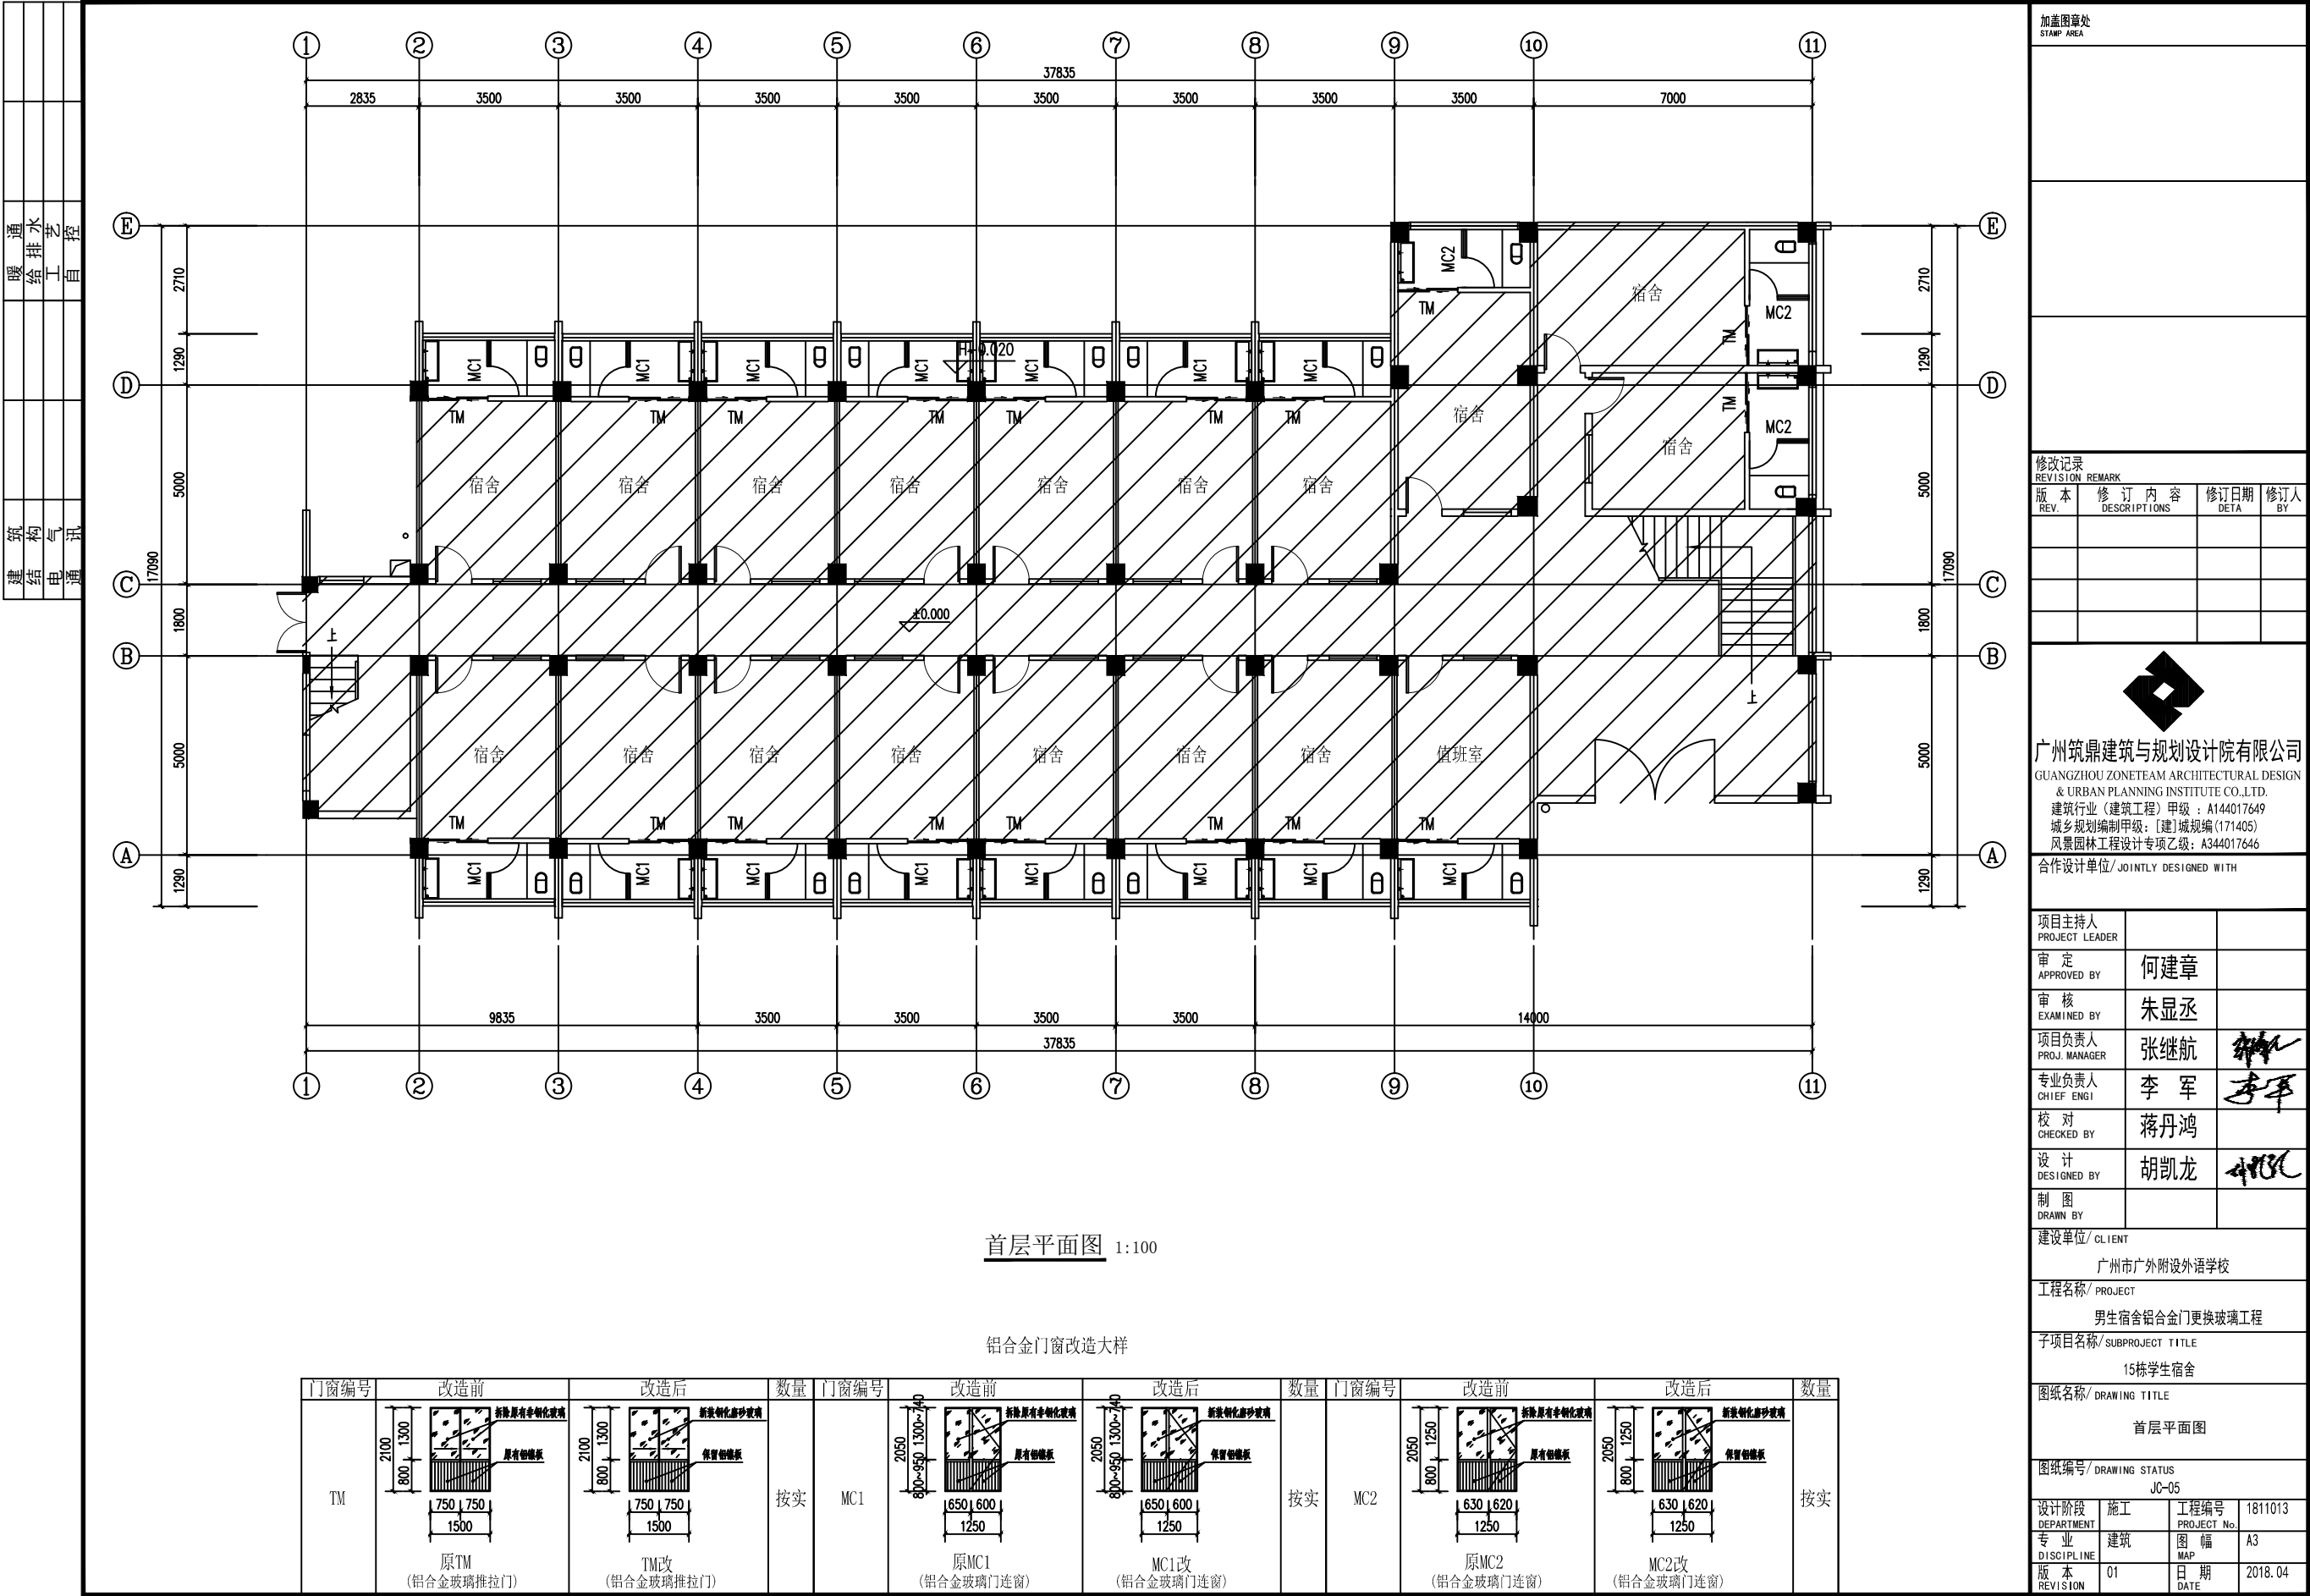

首层平面图 1:100

铝合金门窗改造大样

1、本图未经我院批准不得随意将任何部分翻印。2、尺寸以图中所标数字为准，如发现图纸内容与现场有矛盾之处，应通知我方项目负责人，变更后方可施工。

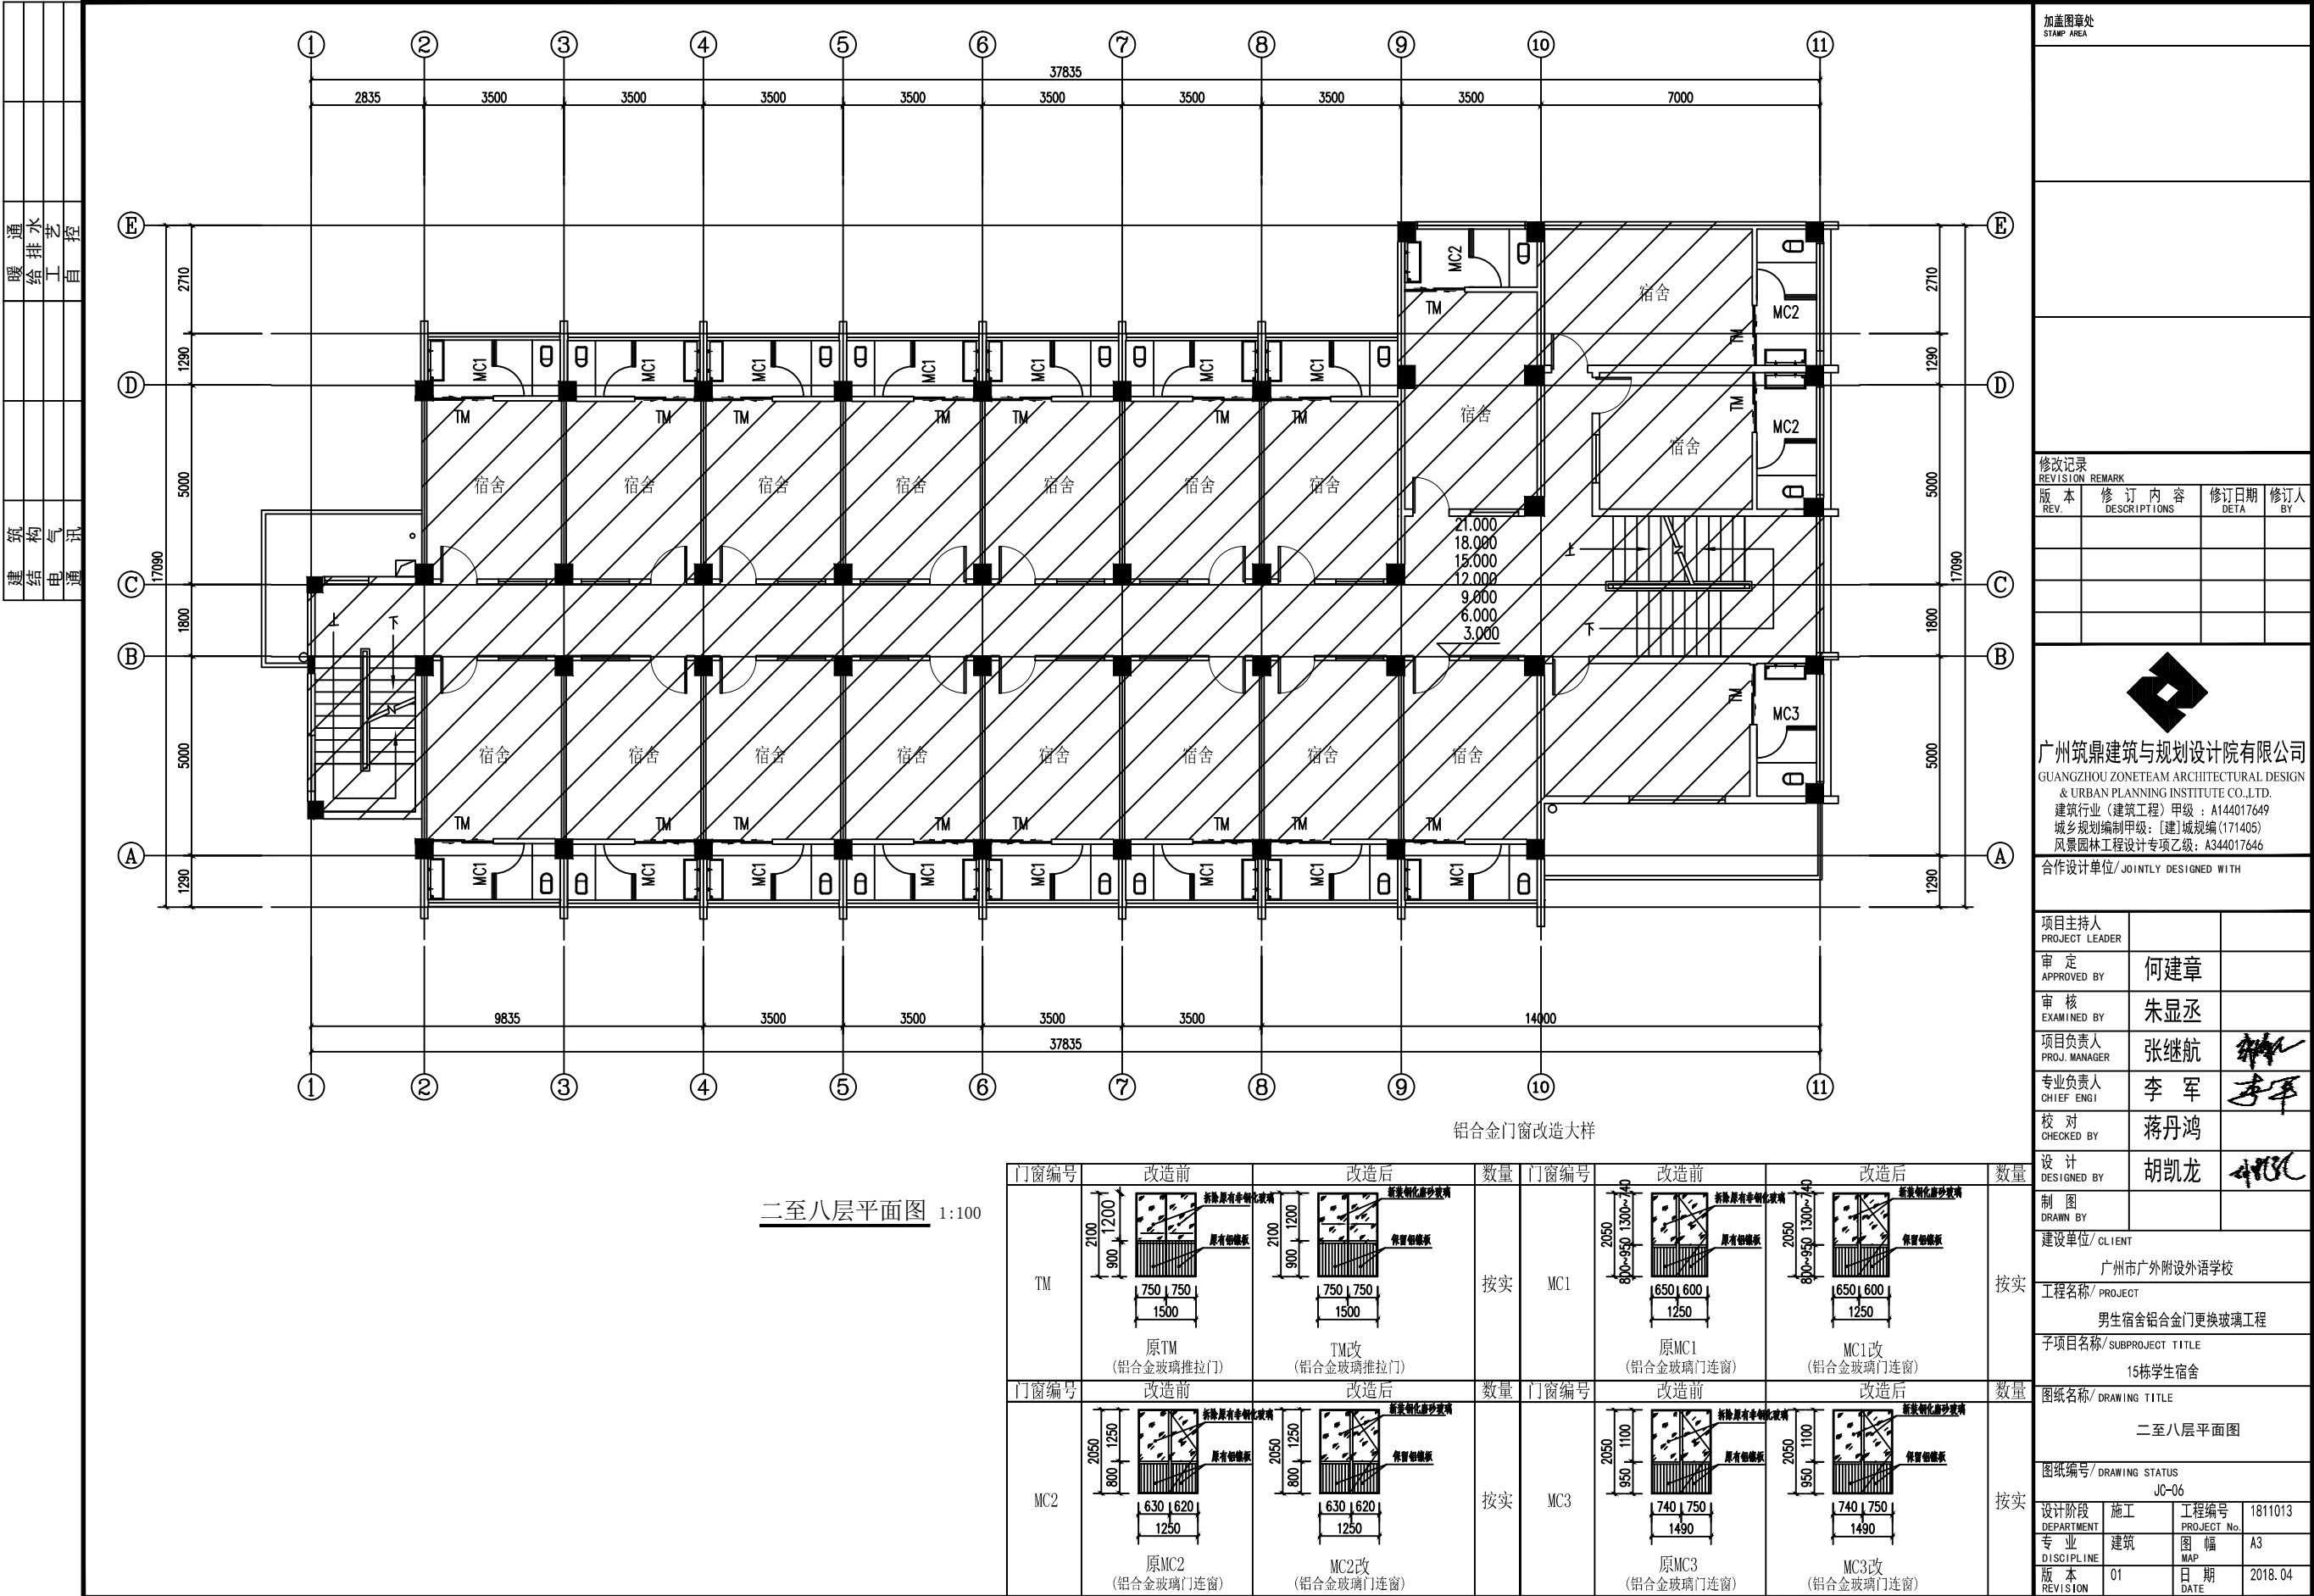

加盖图章处

STAMP AREA

修改记录

REVISION REMARK

版本

修订内容

修订日期

修订人

REV.

DESCRIPTIONS

DATE

BY

广州筑鼎建筑与规划设计院有限公司

GUANGZHOU ZONETEA ARCHITECTURAL DESIGN

& URBAN PLANNING INSTITUTE CO.,LTD.

建筑行业(建筑工程)甲级: A144017649

城乡规划编制甲级: [建]城规编(171405)

风景园林工程设计专项乙级: A344017646

合作设计单位/JOINTLY DESIGNED WITH

项目主持人

PROJECT LEADER

审定

APPROVED BY

审核

EXAMINED BY

项目负责人

PROJ. MANAGER

专业负责人

CHIEF ENGI

校对

CHECKED BY

设计

DESIGNED BY

制图

DRAWN BY

建设单位/CLIENT

广州市广外附设外语学校

工程名称/PROJECT

男生宿舍铝合金门更换玻璃工程

子项目名称/SUBPROJECT TITLE

15栋学生宿舍

图纸名称/DRAWING TITLE

二至八层平面图

图纸编号/DRAWING STATUS

JC-06

设计阶段

施工

工程编号

1811013

专业

建筑

图幅

A3

版本

01

日期

2018.04