


会 签 COORDINATION				
建筑: ARCH.	给排水: PLUMB.	电气: ELECTR.		
结构: STR.	暖通: MECH.			

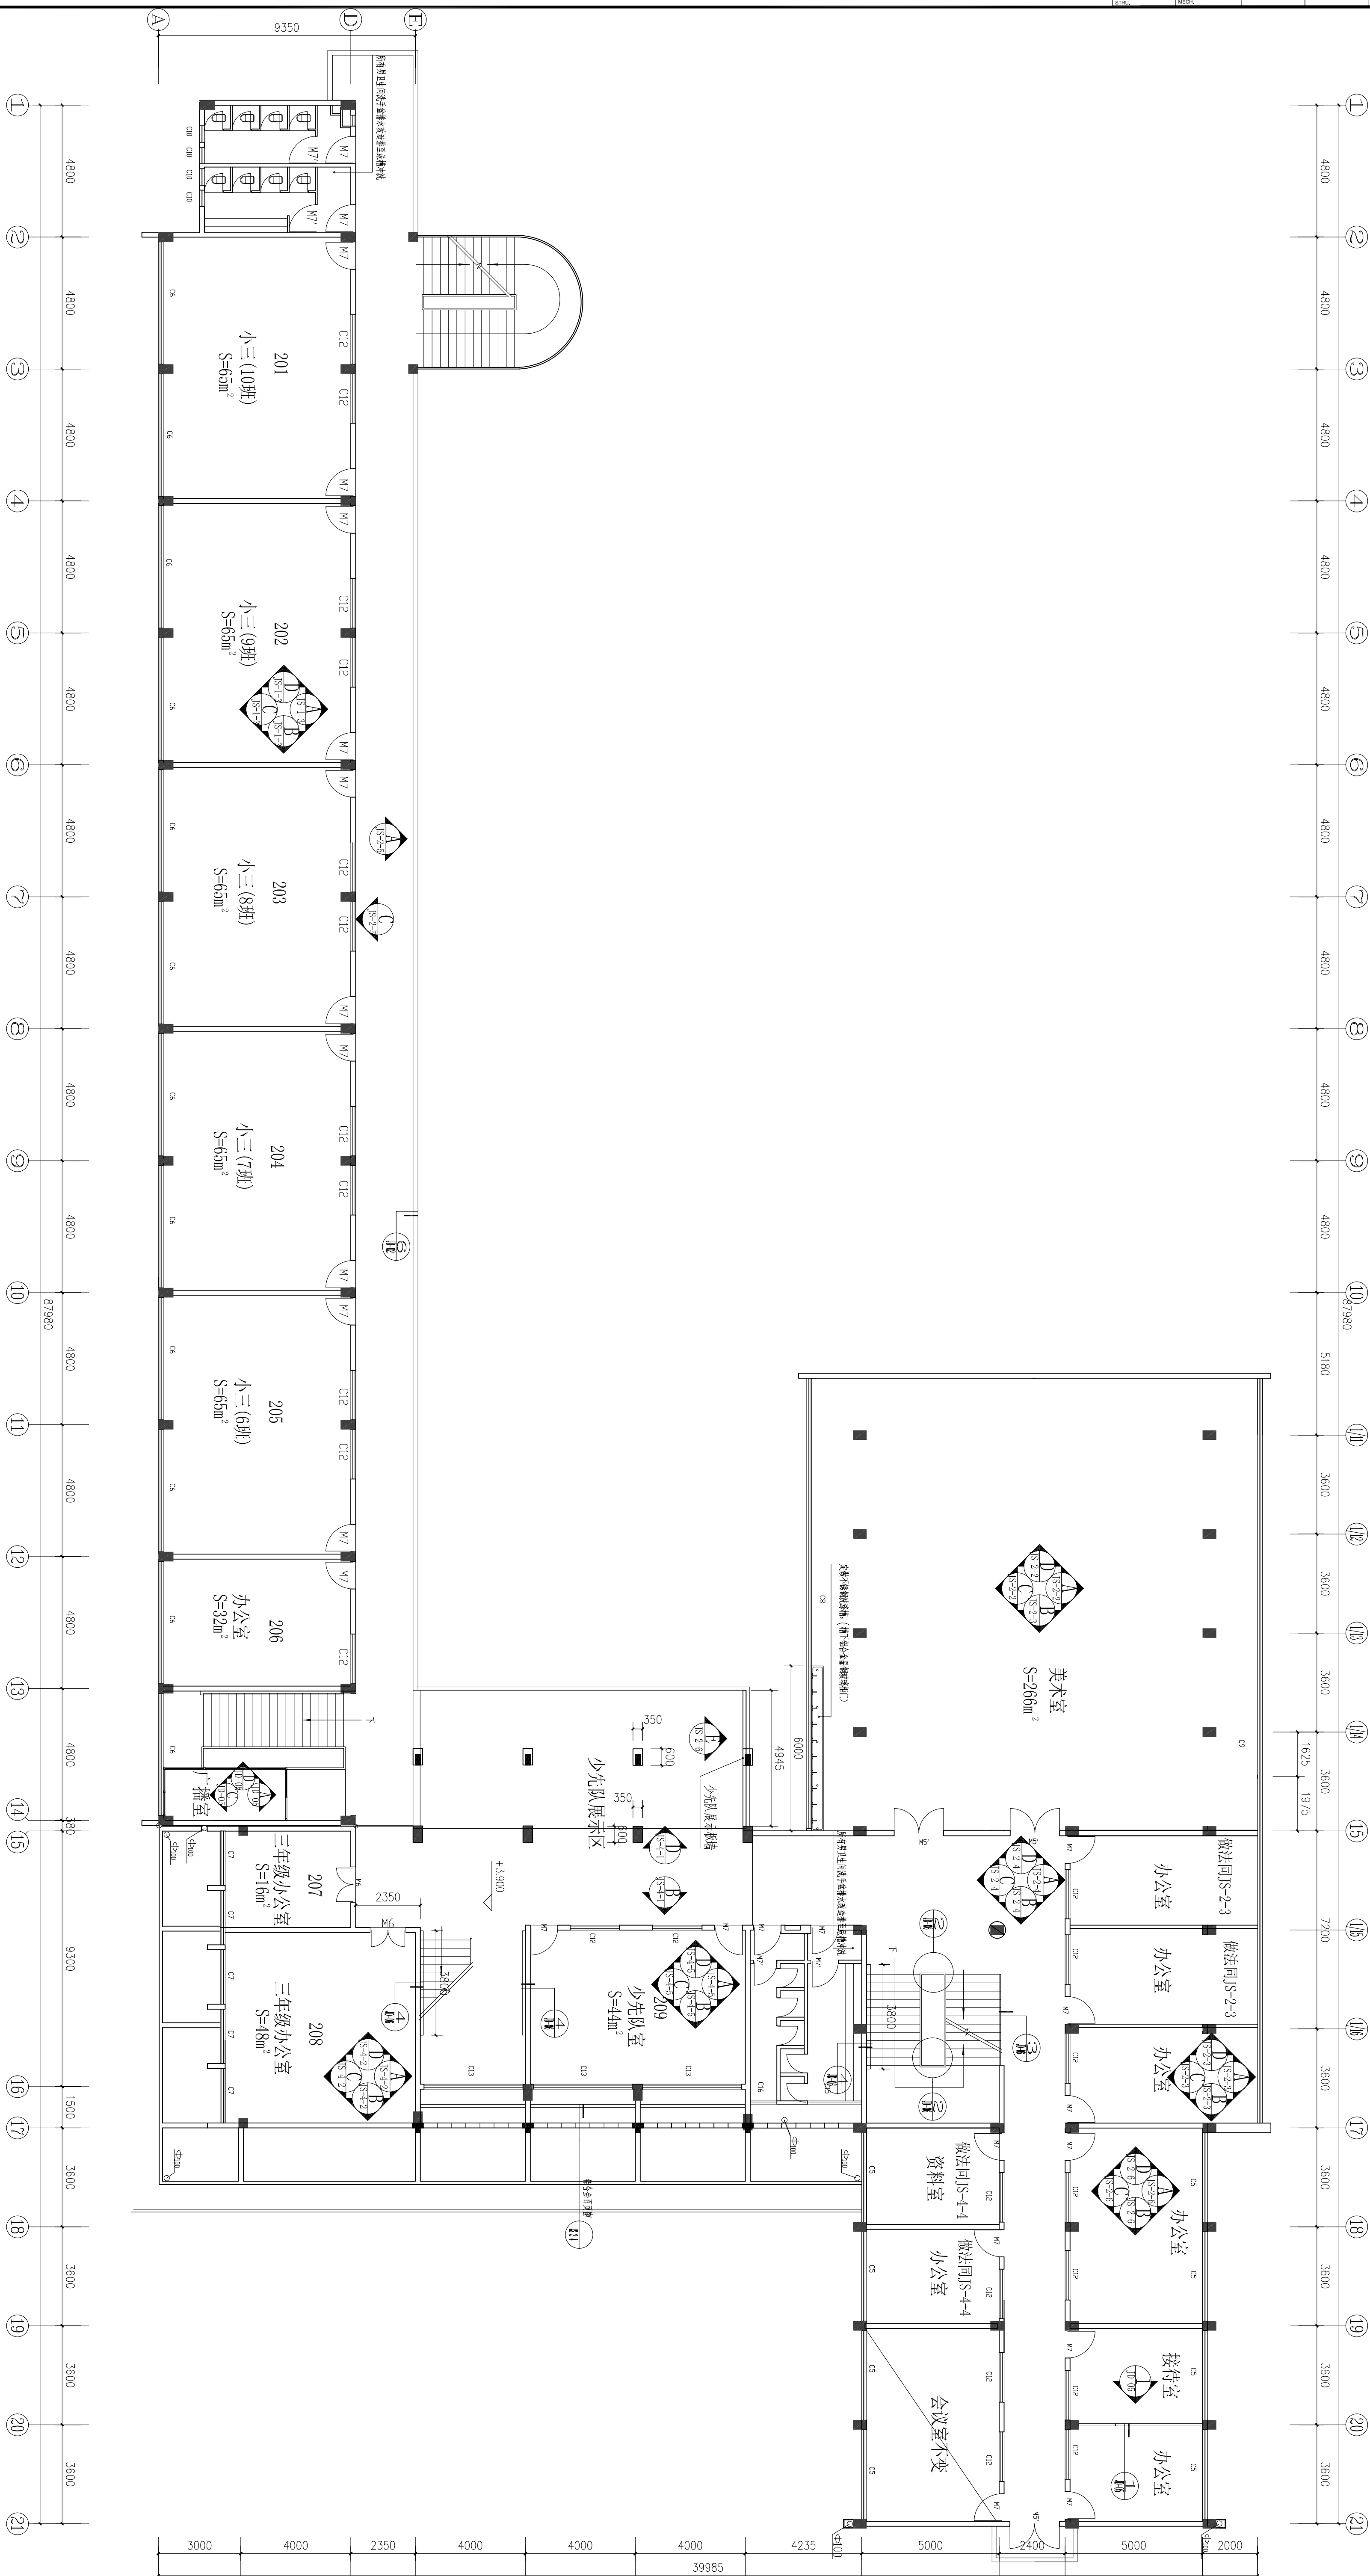

首层建筑面积: $S=1633\text{m}^2$


二层平面
1:100

注:1、二层美术室增加PVC-U50给水管长6米;PVC-U100给水管长8米;PP-R25给水管长8米。由卫生间给水管接至

2、定做不锈钢洗漆槽, (槽下铅合金铜玻璃柜门); 安装不锈钢水龙头10套及排水配件。

[illegible]

会 签 COORDINATION			
建筑: A05CH	给排水: PLUM	电气: ELECTR	
结构: STR	暖通: MECH		

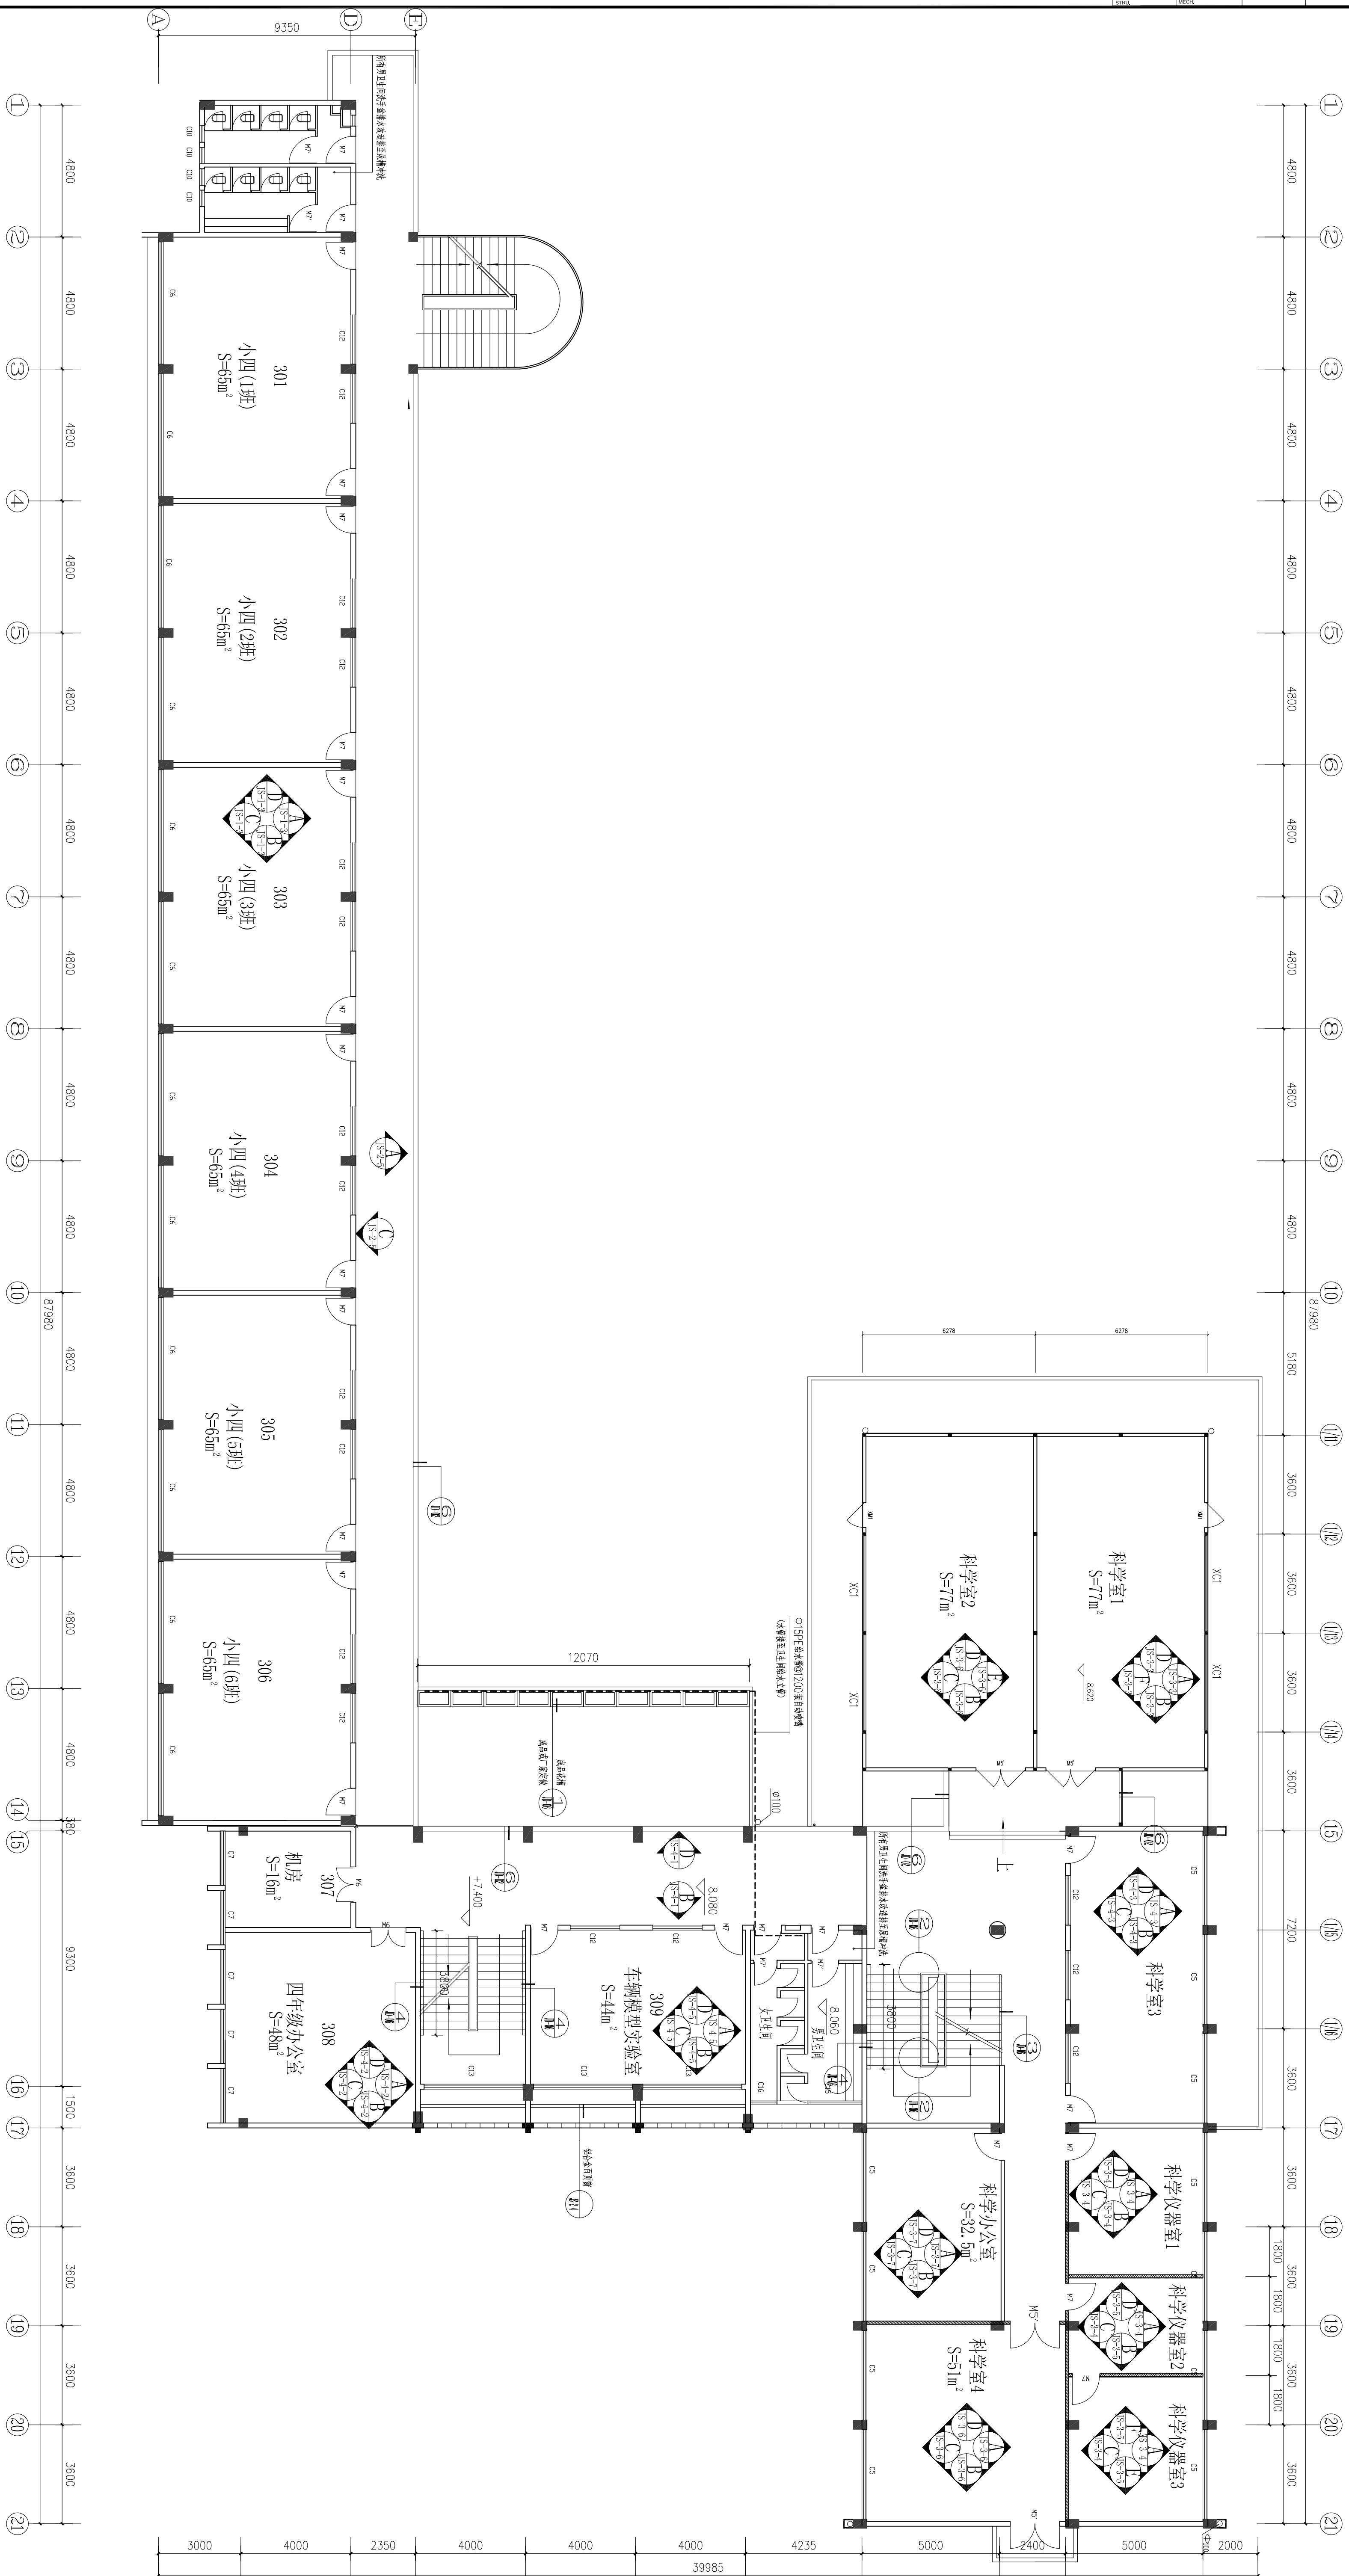

广东省建筑设计研究院有限公司
GUANGDONG PROVINCE CONSULTING DESIGN INSTITUTE CO., LTD.
建筑行业《建筑工程》 甲级
证书编号: A110018561
▲版权所有,不得复制、翻印或公开。
▲本证书的有效性请在住建部网站中查询,不得用于工程。

说明: NOTES	注册的发行人 REGISTERED ISSUERS SIGNATURE

单位: 万元 COMENANT S&PUL	
--------------------------	--


--

修改记录 REVISON REMARK		
(如为修改事项, 请叙述具体内容)		
版次 EDITION NO.	日期 DATE	修改原因 REVISON REASON
V1.0		

设计签署 DESIGN SIGNATURE					
审定 Examine	方维斌				
审核 Check	顾欣然				
项目负责人 PROJECT DIRECTOR	顾欣然				
专业负责人 CHIEF ENGINEER	顾欣然				
校核 CHECK	严小龙				
设计 DESIGN	顾达波				

建设单位:	广州市广外建设外语学校
Client	
工程名称:	广州市广外建设外语学校小学部新建教学楼工程
Project	
子项名称:	小学部新建教学楼
SubProjectName	
图纸名称:	首层平面图
DrawTitle	
设计号:	设计阶段: 施工图
Designation	
专业:	图号: JS-03
Discipline	
日期:	版次: V1.0
Date	

会 签 COORDINATION				
建筑: ARCH.	给排水: PLUMB.	电气: ELECTR.		
结构: STR.	暖通: MECH.			

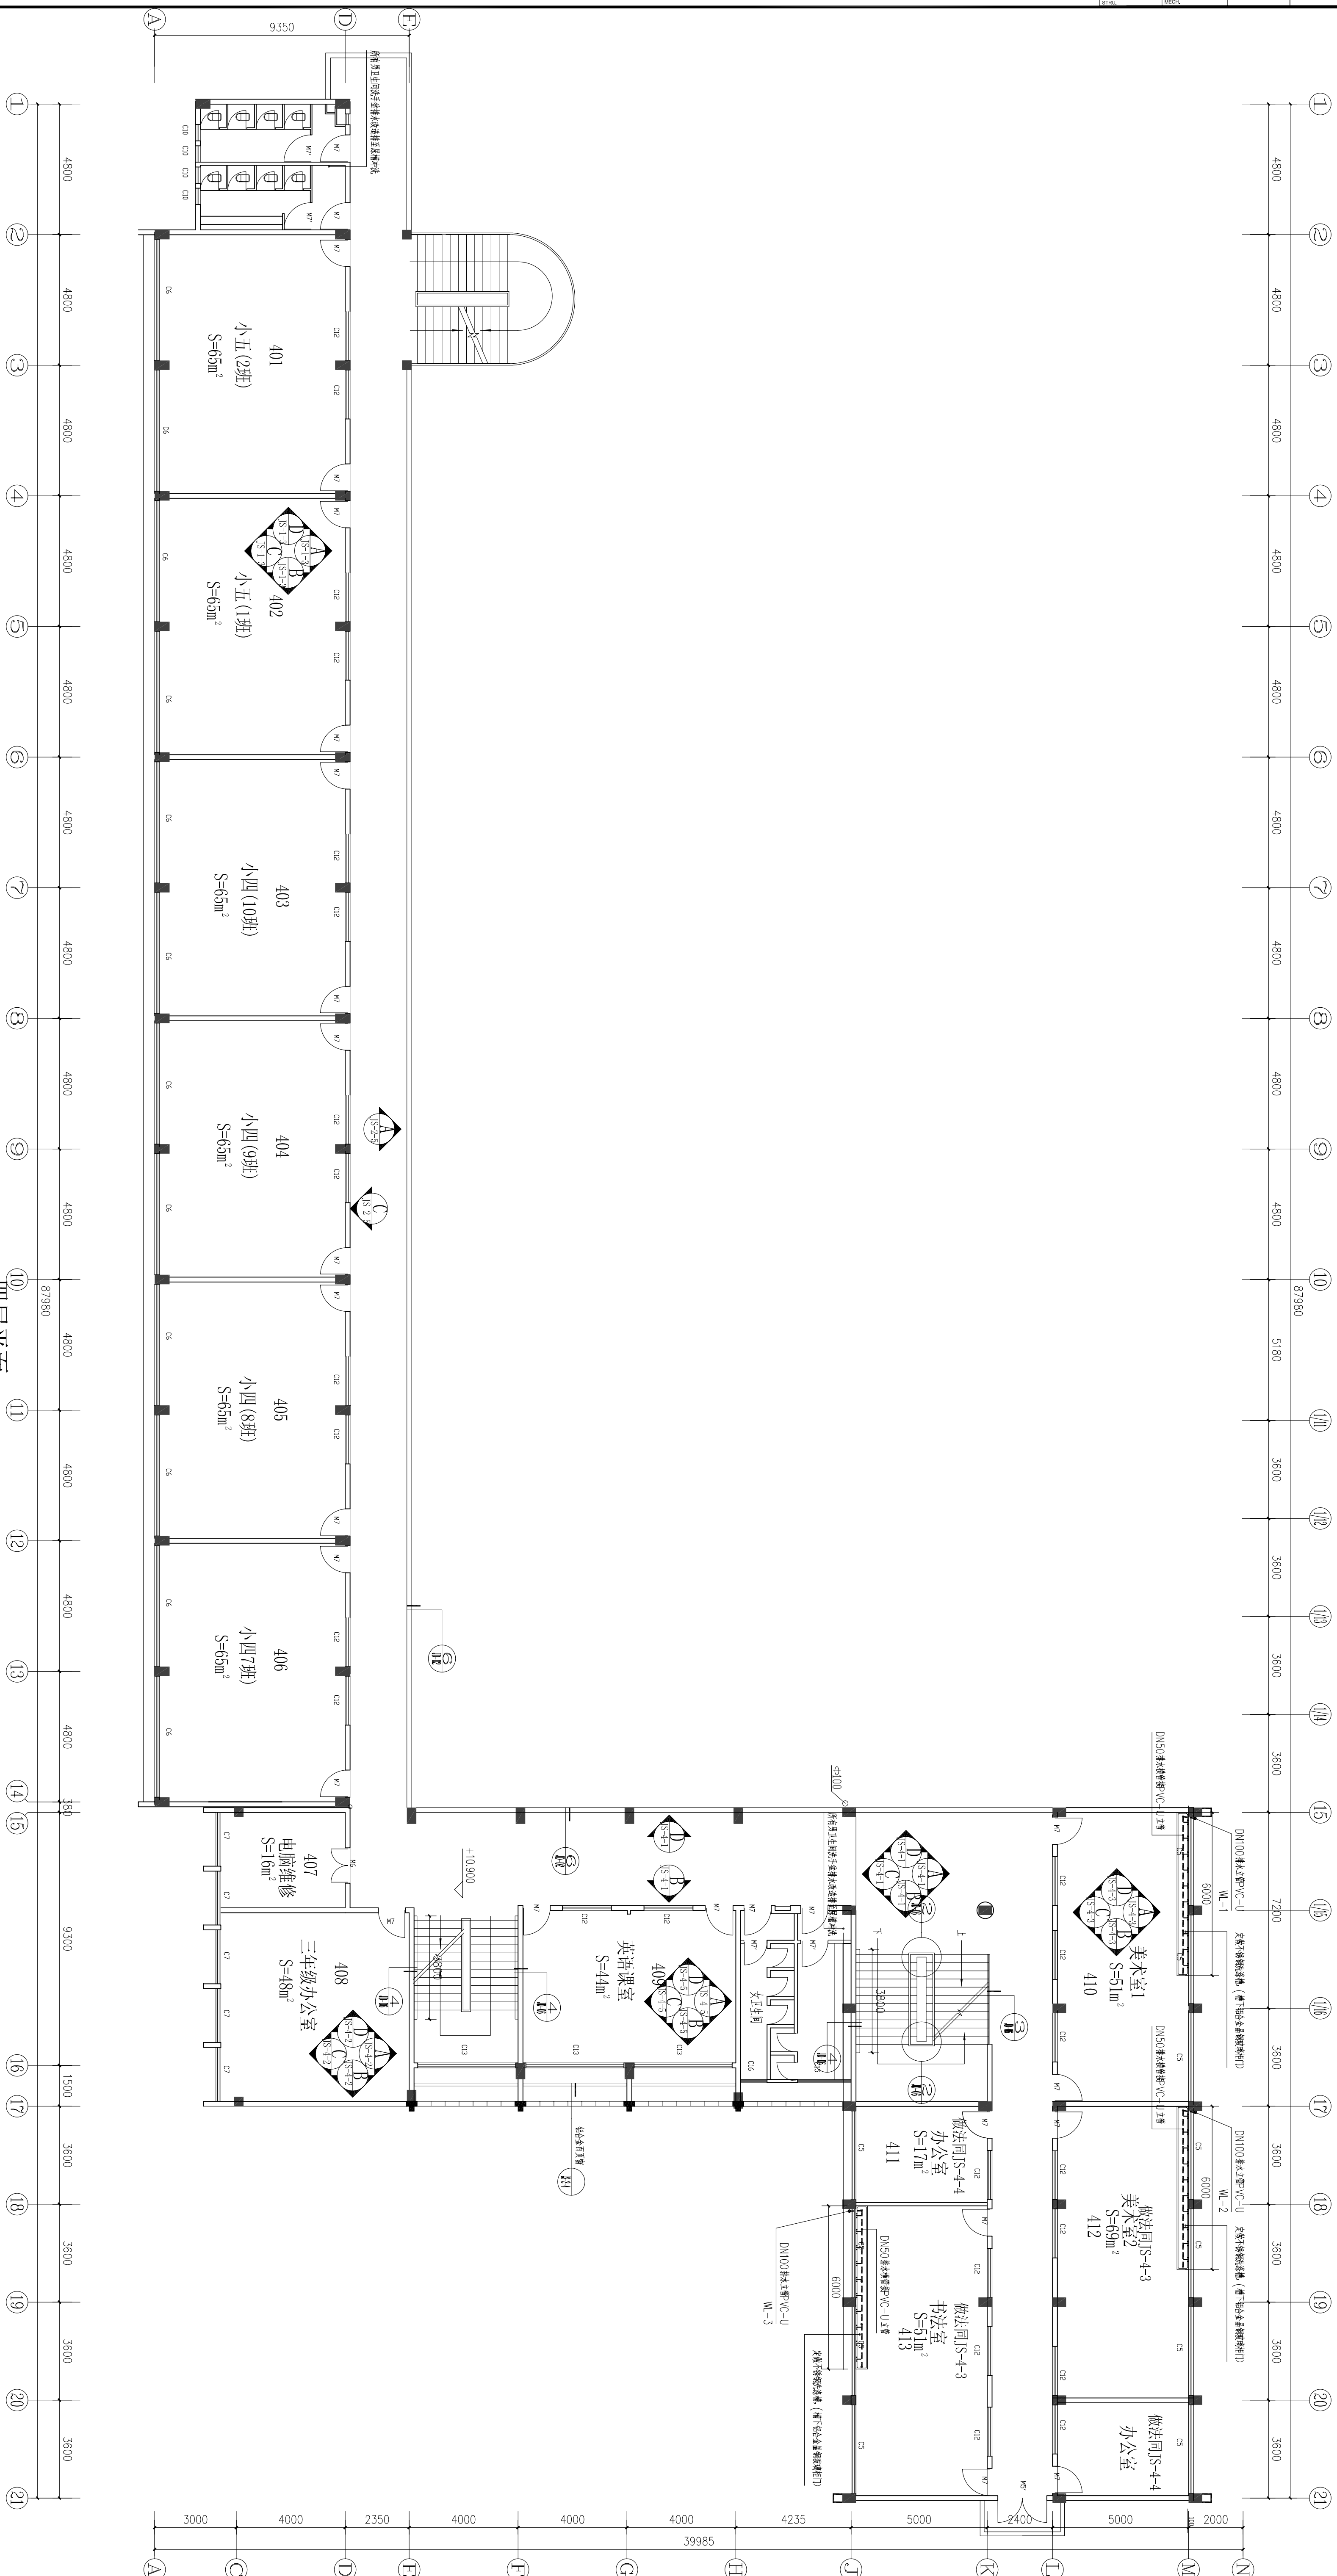

首层建筑面积: $S=1208\text{m}^2$

四层平面
1:100

注: 1、四层水室; 2 及排水室增加期 PVC-U50 排水横管约 18 米; PVC-U100 排水立管约 48 米排至污水井;
PP-R25 给水管约 60 米, 由卫生间给水管接来。


PP-R25 给水管约 60 米, 由卫生间给水立管接来。

2、定做不锈钢油漆槽2套, (槽下铝合金钢玻璃柜门); 安装不锈钢水龙头各10套及排水配件.

3、所有男卫生间洗手盆排水改造排至尿槽冲洗。

[illegible]

会 签 COORDINATION			
建筑: A05CH	给排水: PLUM	电气: ELECTR	
结构: STR	暖通: MECH		

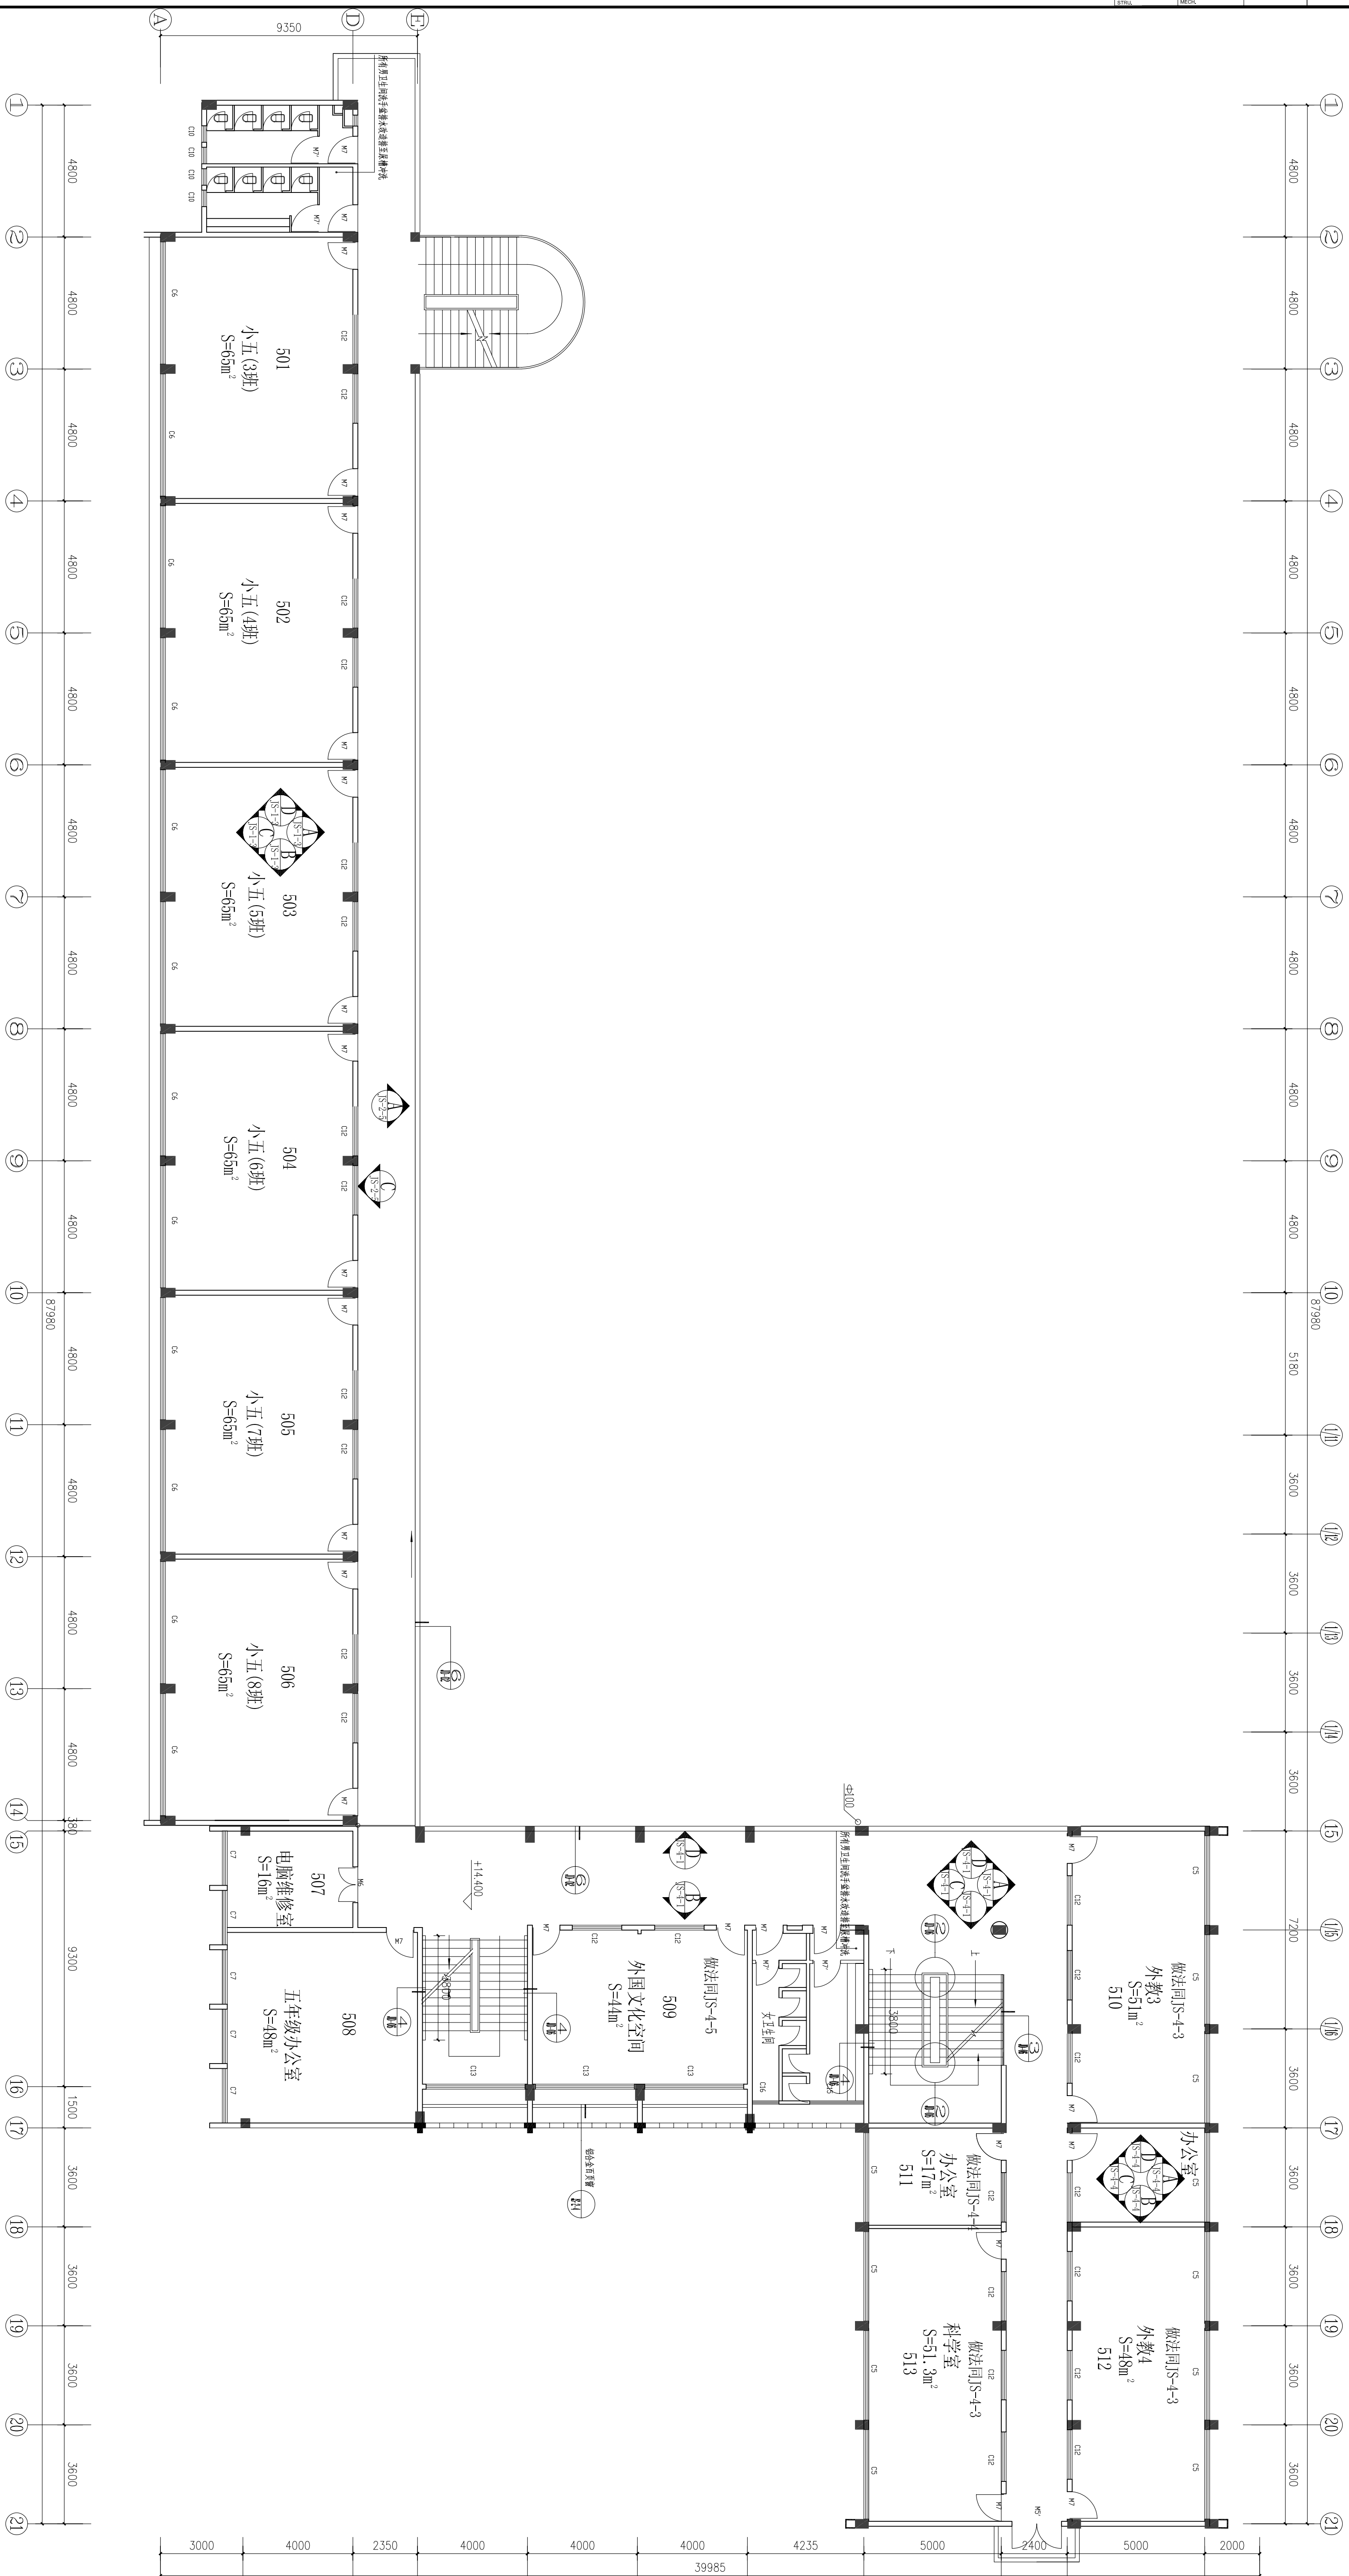


五层平面
1:100

首层建筑面积: $S=1208\text{m}^2$

广东省中元设计研究院有限公司 GUANGDONG ZHONGYUAN DESIGN INSTITUTE CO.,LTD. <small>(CHINA) (INCORPORATED IN THE PEOPLE'S REPUBLIC OF CHINA)</small>			
注册编号: REGISTERED ENGINEERING SIGNATURE 设计专业: (建筑/市政) 中級 证书编号: A1001585-1 *本证书有效、不得复制、假借本公司、* *本证书仅限本人使用及数量不得超过注册证、不得用于施工、			
单位注册章 COMPANY SEAL			
修改记录 REVISION REMARK (按时间顺序排列, 由后往前填写)			
版次	日期	修改原因	
REVISION NO.	DATE	REASON FOR REVISION	
V1.0			
设计签字 DESIGN SIGNATURE			
审定	方案/概算	审核人	
CHECKED	Scheme / Estimate	Reviewer	
审批	概算/估算	审批人	
CHECK	Budget / Estimate	Approver	
项目负责人/项目经理 PROJECT DIRECTOR			
专业负责人 SPECIALIST			
校核 CHECKER			
校对 PROOF			
设计 DESIGN			
设计人 DESIGNED BY			
审核人 REVIEWED BY			
审批人 APPROVED BY			
盖章单位: 广州市广外规划设计院有限公司 CLIENT: GUANGZHOU GUOWAI PLANNING & DESIGN CO., LTD.			
工程名称: 广州的广外国际学校小学部新建教学工程 PROJECT NAME: NEW BUILDING OF PRIMARY SCHOOL OF GUANGZHOU GUOWAI INTERNATIONAL SCHOOL			
子项名称名称: 小学教学楼 SUB-PROJECT NAME: PRIMARY SCHOOL CLASSROOM			
图纸名称: DWG: JZT-01 DRAWING TITLE: Classroom Drawing			
设计号: 设计阶段: 施工图 CONTRACT NO.: PHASE: DRAWING			
专业: 建筑 JS-A15 SPECIALTY: ARCHITECTURE			
日期: 2018.05.29 版次: VI.0 DATE: 2018.05.29 VERSION: VI.0			

会 签 COORDINATION				
建筑: ARCH.	给排水: PLUMB.	电气: ELECTR.		
结构: STR.	暖通: MECH.			

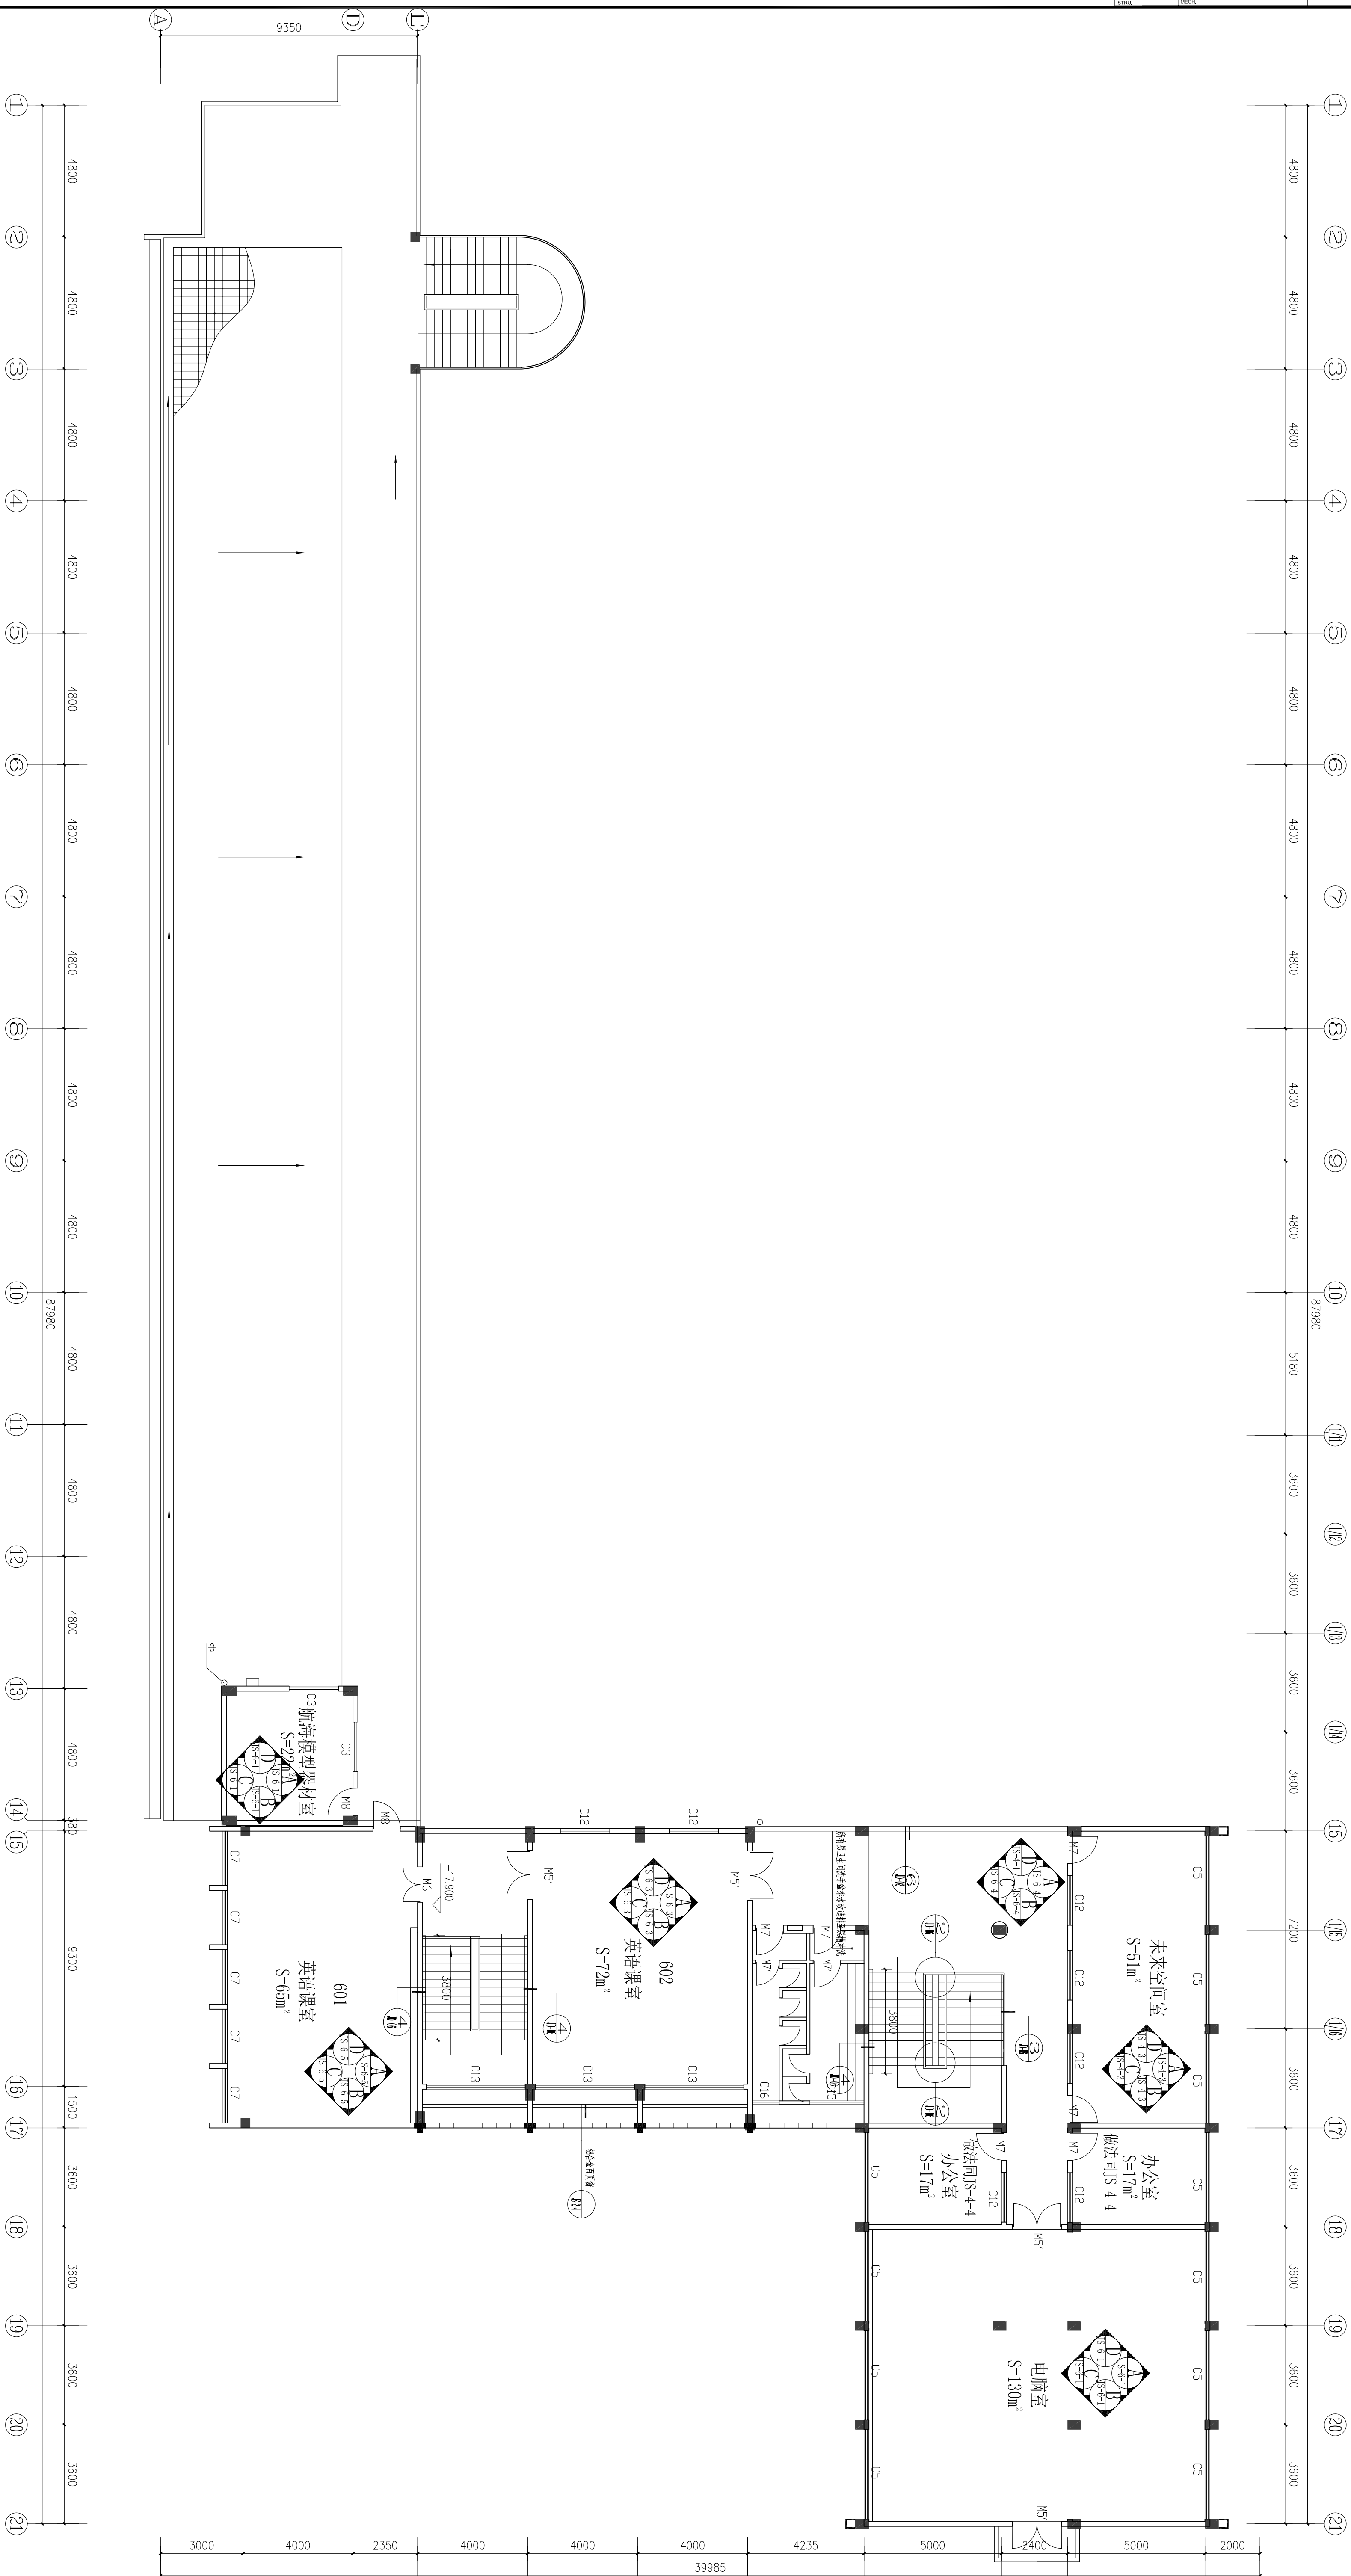

六层平面
1:100

首层建筑面积: $S=620\text{m}^2$

广东省建筑设计研究院有限公司

GUANGDONG PROVINCE DESIGN INSTITUTE CO., LTD.

建筑专业（建筑EPC）中国

证书编号：A14015651

*本证书有效，不得伪造、冒用本公司；

*本证书仅限设计部门使用及盖章，不得私自转让、不得用于施工。

日期：

DATE:

内容：

CONTENTS:

注册师签字

注册师发章

单位出图章

COMPANY SEAL

修改记录

REVISION RECORD

（如有修改请写，可逐条填写）

版次	日期	修改原因
REVISION NO.	DATE	REASON FOR REVISION
V1.0		

设计签字

DESIGN SIGNATURE

姓名	手书或
NAME	SIGNATURE
项目负责人	顾欣然
项目专业负责人	顾欣然
专业负责人	顾欣然
校对人	严小虎
校对	陈达娟
设计人	
设计审核	

建设单位

CLIENT

广州市“外培校外培学校”

工程名称

PROJECT

广州市“外培校外培学校”小学部教学楼改造工程

子项名称

SUB-PROJECT

广州市“外培校外培学校”

图纸名称

DRAWING NAME

首层平面图

设计号	设计阶段	施工图	图号
DRAWING NO.	PHASE	AS-BUILT	DWG NO.
专业	建筑	SS06	图名
DISCIPLINE	ARCHITECTURE		TITLE
比例	1:300 & 1:200	版次	V1.0
SCALE		VERSION	