



广州亚城规划设计研究院
GUANGZHOU ASIACITY PLANNING & DESIGN INSTITUTE
城乡规划编制甲级：[建]城规编(141221)号
建筑行业（建筑工程）甲级：A144058701
风景园林工程设计专项乙级：A244041986

建设单位/CLIENT：
广州市广外附设外语学校

项目名称/PROJECT：
教学楼4栋4601办公室装修

子项目名称/SUB-PROJECT：

图纸名称/TITLE：
六层平面图

设计签署 DESIGN SIGNATURE

审定 APPROVED	李建华	
审核 IDENTIFIED	李 军	
项目负责人 PROJECT CHIEF	李 军	
专业负责人 CHIEF	杨碧珊	
校对 CHECKED	薛杰涛	
设计 DESIGNED	胡凯龙	
制图 DRAW		

会签栏 CONTER-SIGNATURE

建筑 ARCH.		结构 STRC.	
给排水 PLUM.		电气 ELEC.	
暖通 MECH.			

设计编号
PROJECT NO: J-19-08

设计阶段/STATUS: 施工图

专业/DISCIPLINE: 装 修

比例
SCALE: 规格
SIZE: A2



出图日期/DATE: 2019. 03. 11

图号/DRAWING NO: J-05

版次 NO.	修改内容 DESCRIPTION	日期 DATE
第一版		

注册师章/REGISTRSTATION:
设计出图章/DESIGN STAMP:

本图纸未经本公司同意不得使用、抄袭及复制，未加盖院出图章无效。所有尺寸需以图中标注为准，不能以量度图中尺寸为准。如发现任何矛盾处，请立即通知设计院。

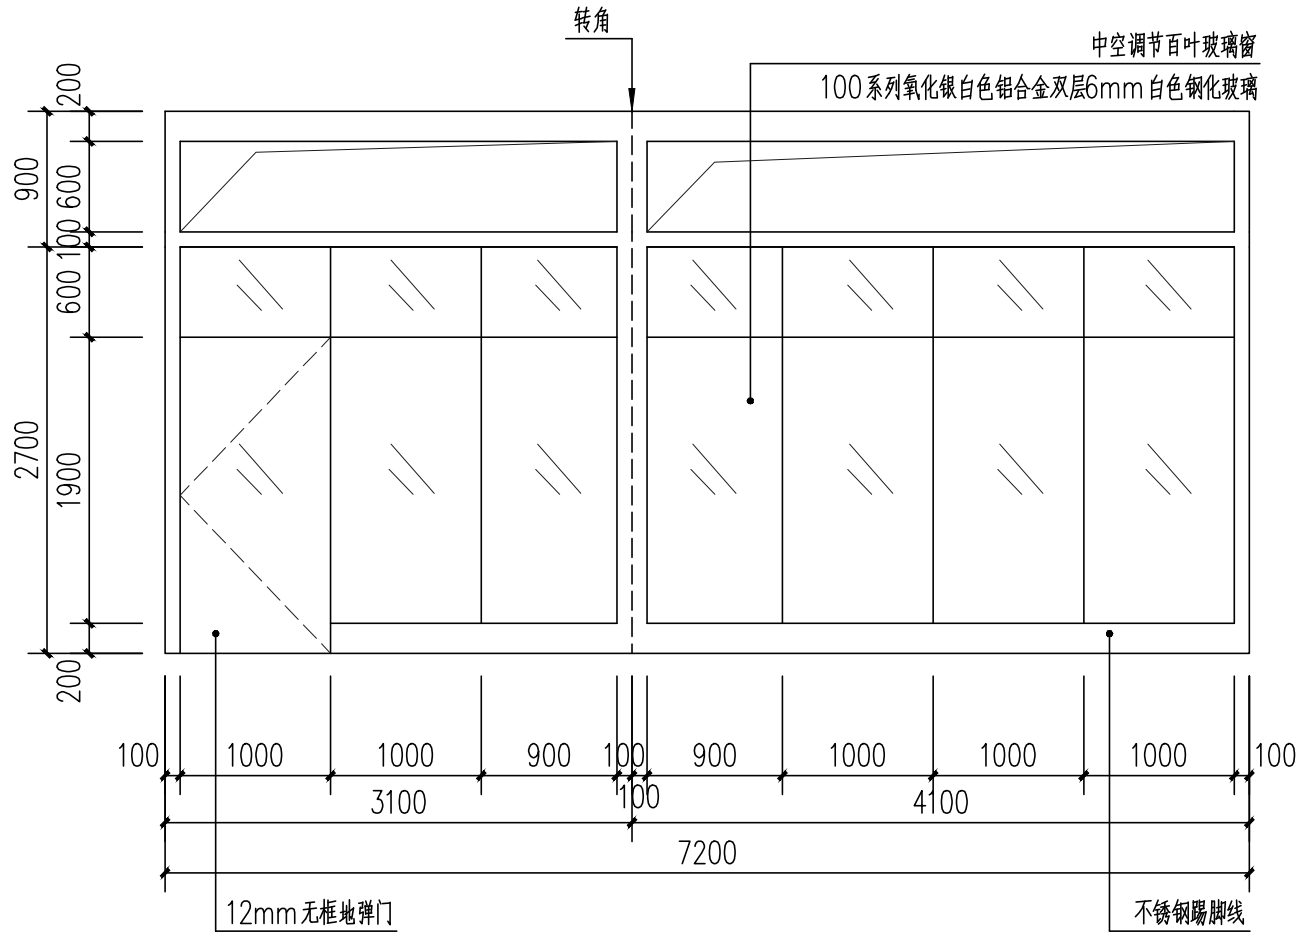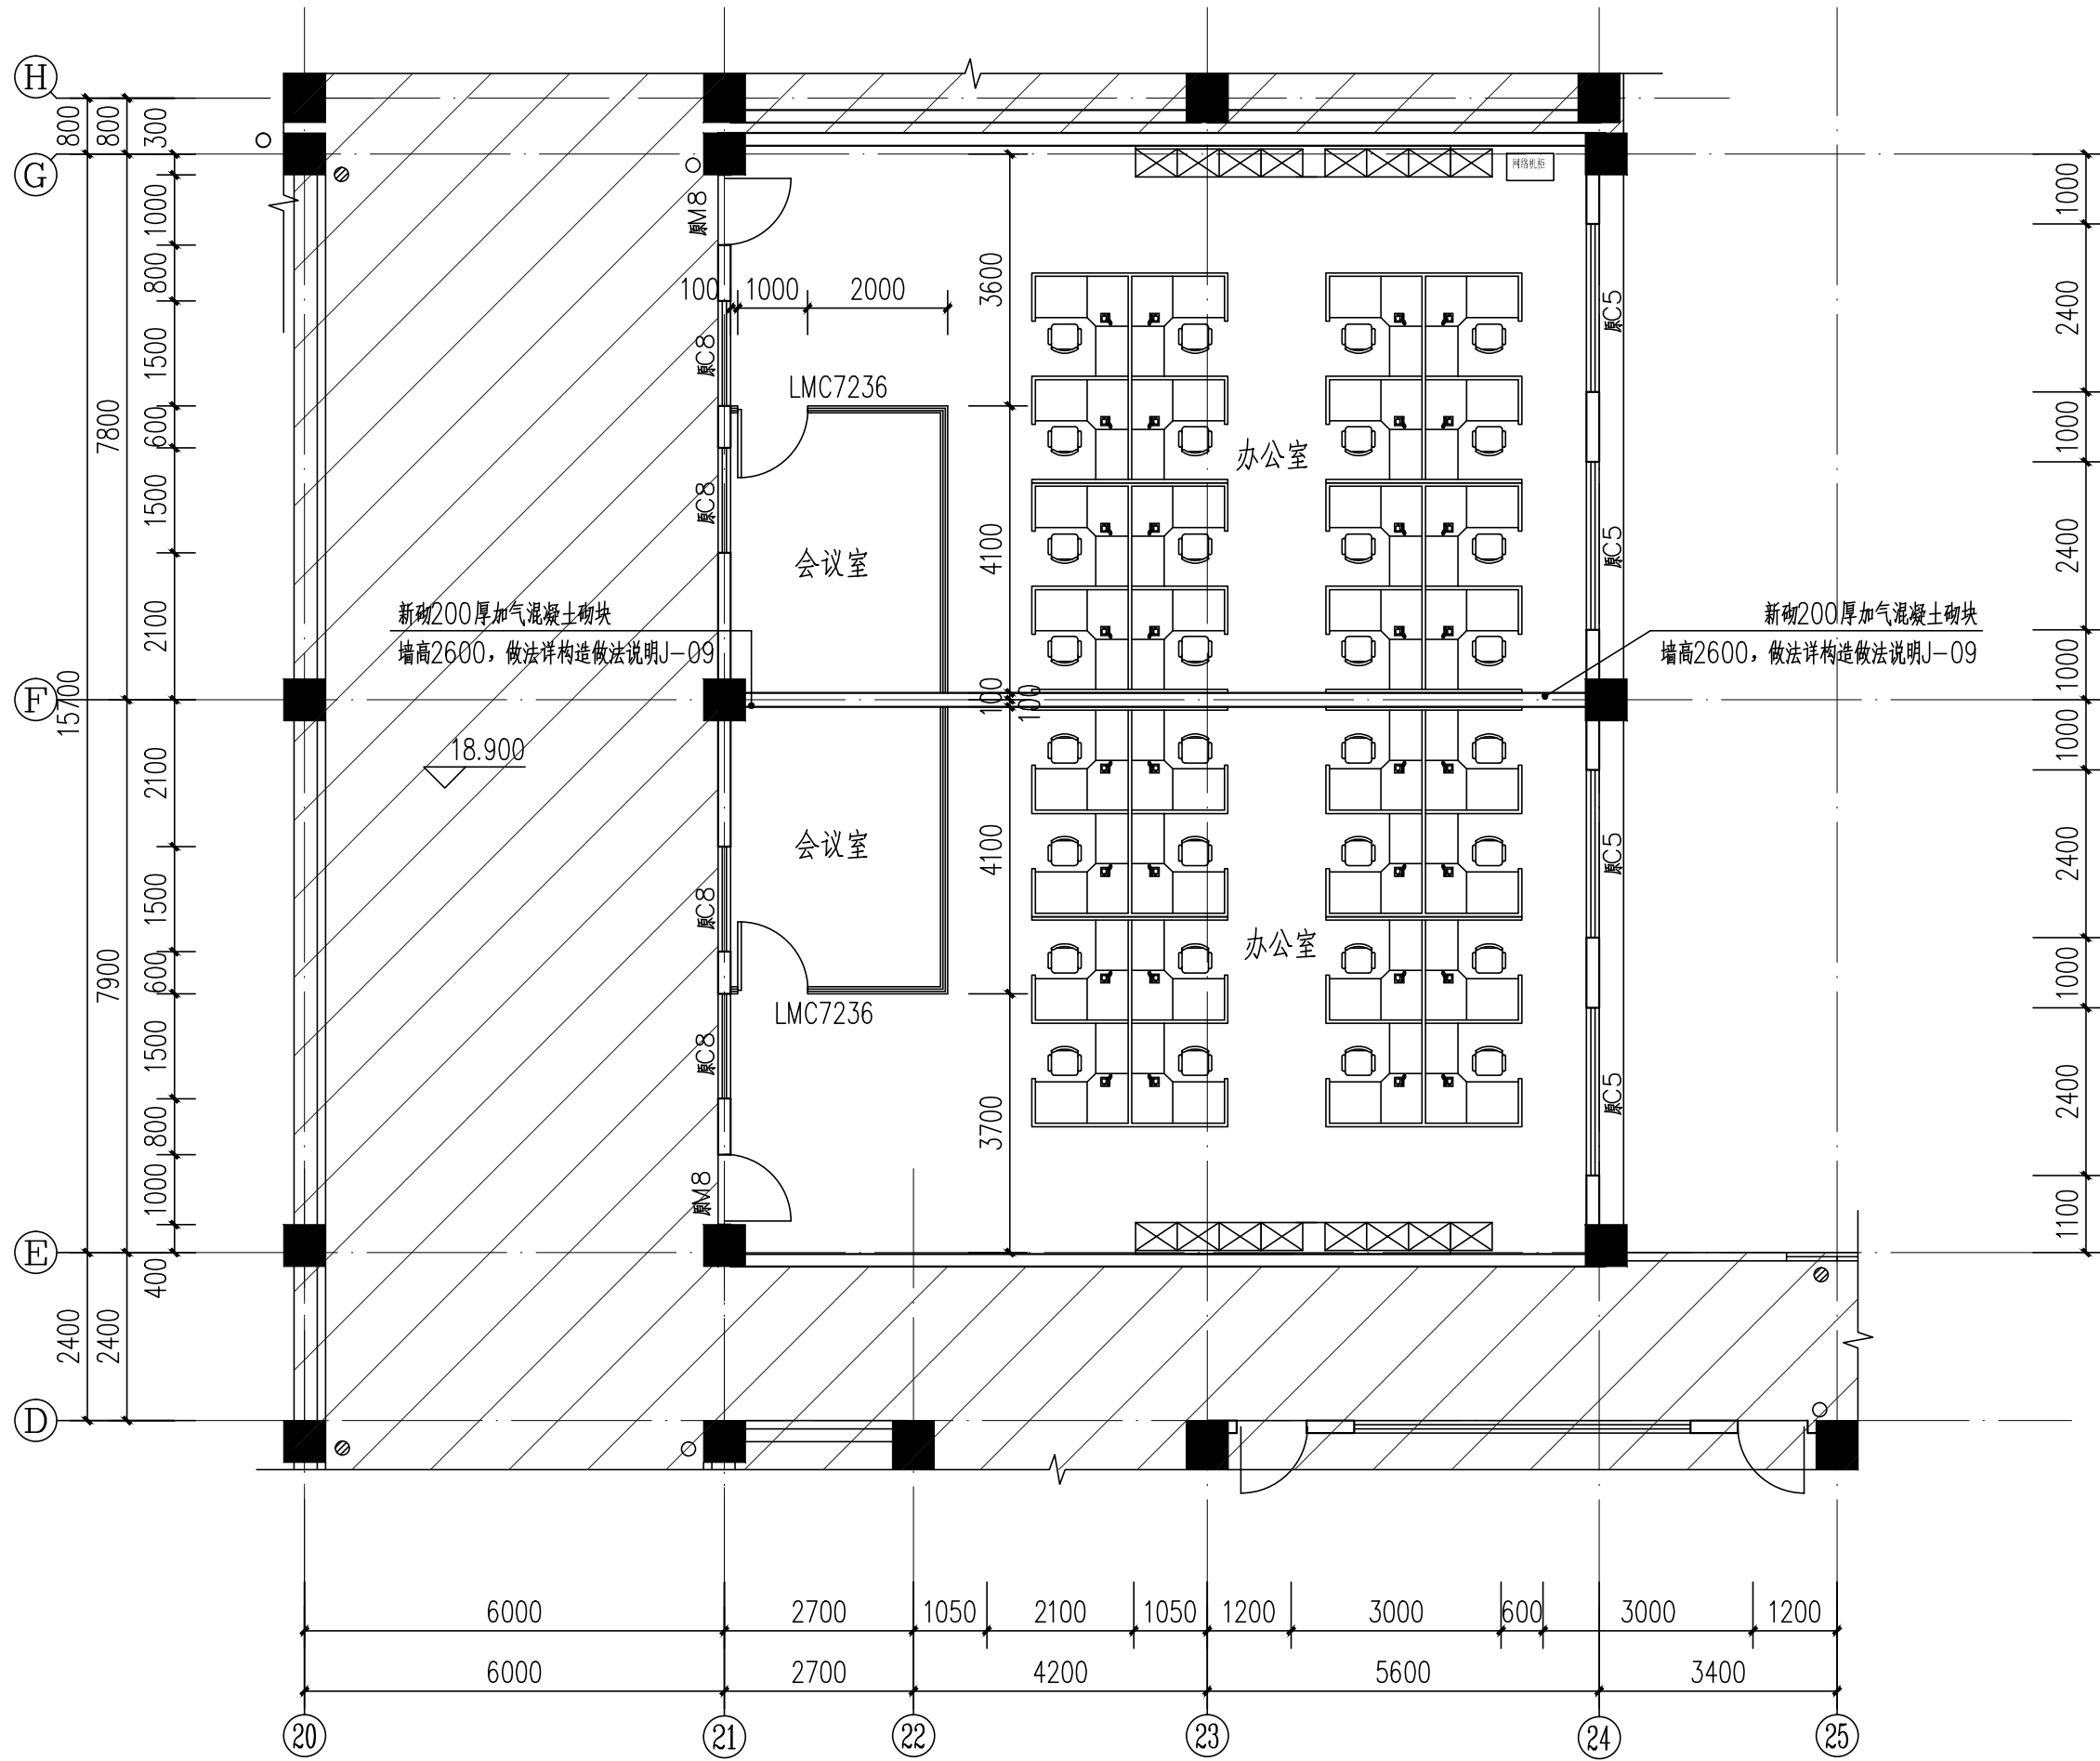

说明：

- （一）拆除原防静电地板（注意保护楼层网络机柜），铲除原有水泥砂浆面层以保证铺设新地砖后不影响原有门的开启；
- （二）拆除原玻璃隔断；
- （三）原有天花吊顶大部分保留，灯槽修复增加亚克力透光灯片，保证照度足够；
- （四）楼面墙面电线重新埋设，开关插座重新布置，天花线路保留并完善；
- （五）留设于办公室内本栋网络主机柜位置，并保证出入网络线路保护安置，本办公室重新布设网络端口和电话端口；
- （六）旧墙面铲除原乳胶漆和腻子层，重新刷腻子 and 油无机涂料。

门窗表

设计编号	洞口尺寸(mm)	数量	备注
LMC7236	7200X3600	按实	12mm无框地弹门连100系列氧化银白色铝合金双层6mm白色钢化玻璃 中空调节百叶玻璃窗