



天花吊顶大样（原状）1:7.5

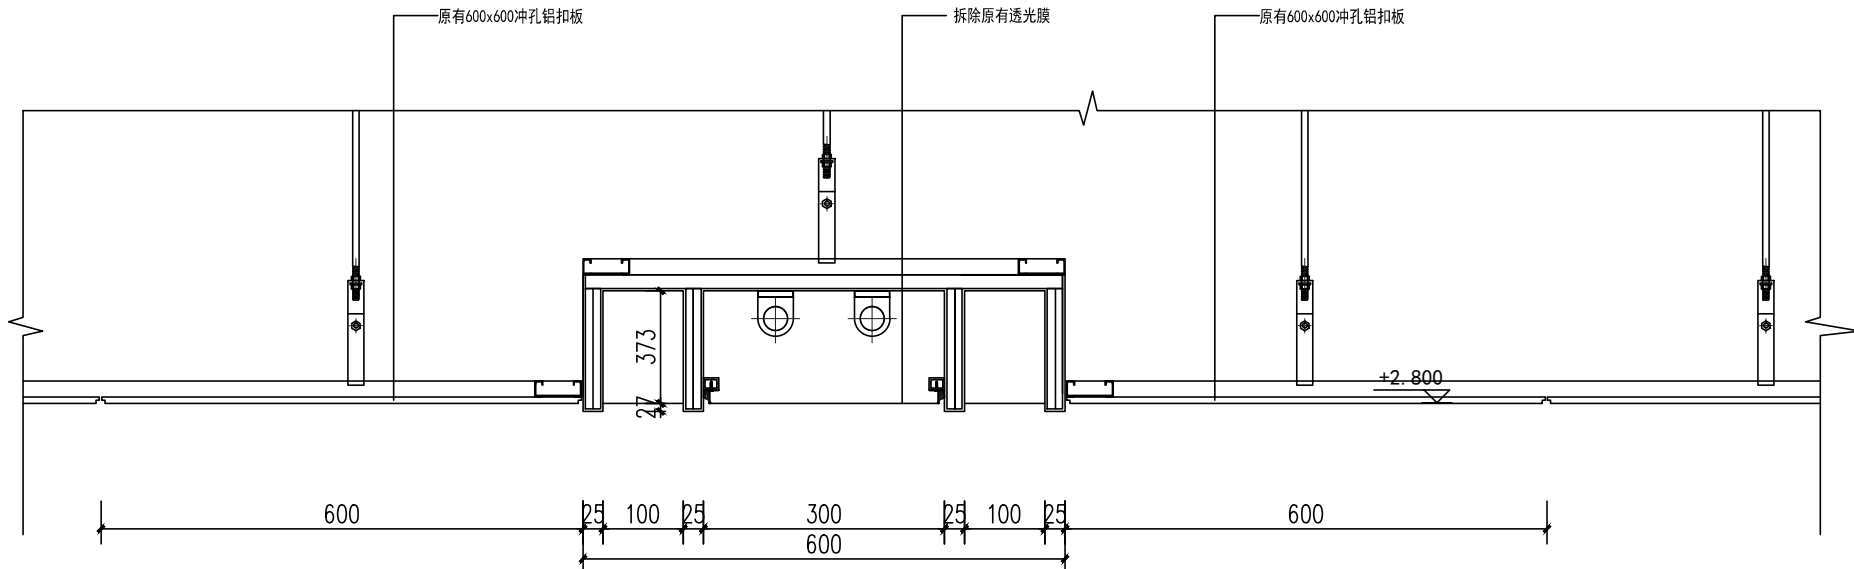

灯槽大样（原状）1:7.5

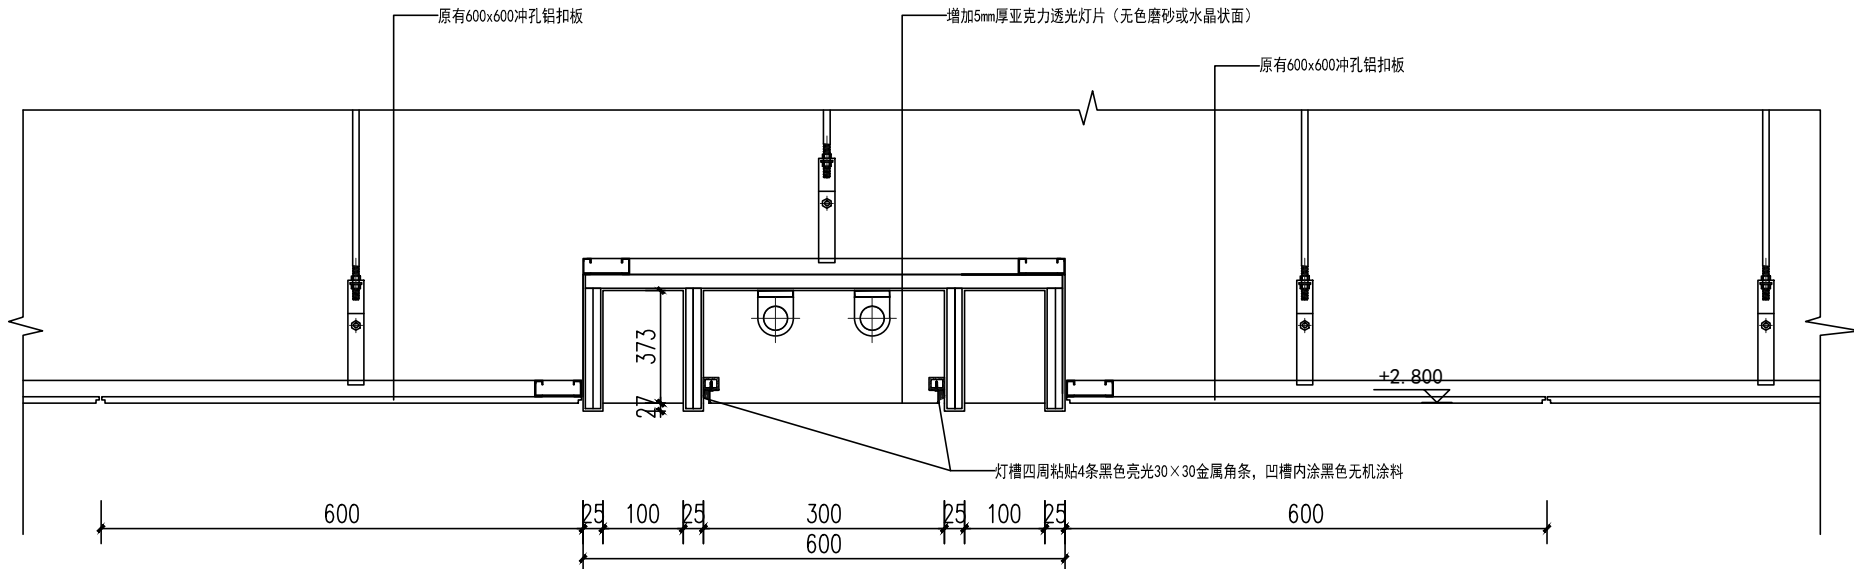

灯槽大样（新做）1:7.5



广州亚城规划设计研究院  
GUANGZHOU ASIACITY PLANNING & DESIGN INSTITUTE  
城乡规划编制甲级：[建]城规编(141221)号  
建筑行业（建筑工程）甲级：A144058701  
风景园林工程设计专项乙级：A244041986

建设单位/CLIENT：  
广州市广外附设外语学校

项目名称/PROJECT：  
教学楼4栋4601办公室装修

子项目名称/SUB-PROJECT：

图纸名称/TITLE：  
天花吊顶大样  
灯槽大样

设计签署 DESIGN SIGNATURE

审定 APPROVED	李建华	李建华
审核 IDENTIFIED	李 军	李 军
项目负责人 PROJECT CHIEF	李 军	李 军
专业负责人 CHIEF	杨碧珊	杨碧珊
校对 CHECKED	薛杰涛	薛杰涛
设计 DESIGNED	胡凯龙	胡凯龙
制图 DRAW		

会签栏 CONTER-SIGNATURE

建筑 ARCH.		结构 STRC.	
给排水 PLUM.		电气 ELEC.	
暖通 MECH.			

设计编号  
PROJECT NO.: J-19-08

设计阶段/STATUS: 施工图

专业/DISCIPLINE: 装 修

比例  
SCALE: 规格  
SIZE: A2

出图日期/DATE: 2019. 03. 11

图号/DRAWING NO.: J-08

版次 NO.	修改内容 DESCRIPTION	日期 DATE
第一版		

注册师章/REGISTRATION:  
设计出图章/DESIGN STAMP:

本图纸未经本公司同意不得使用、抄袭及复制，未加盖院出图章无效。所有尺寸需以图中标注为准，不能以量度图中尺寸作准。如发现任何矛盾处，请立即通知设计院。