
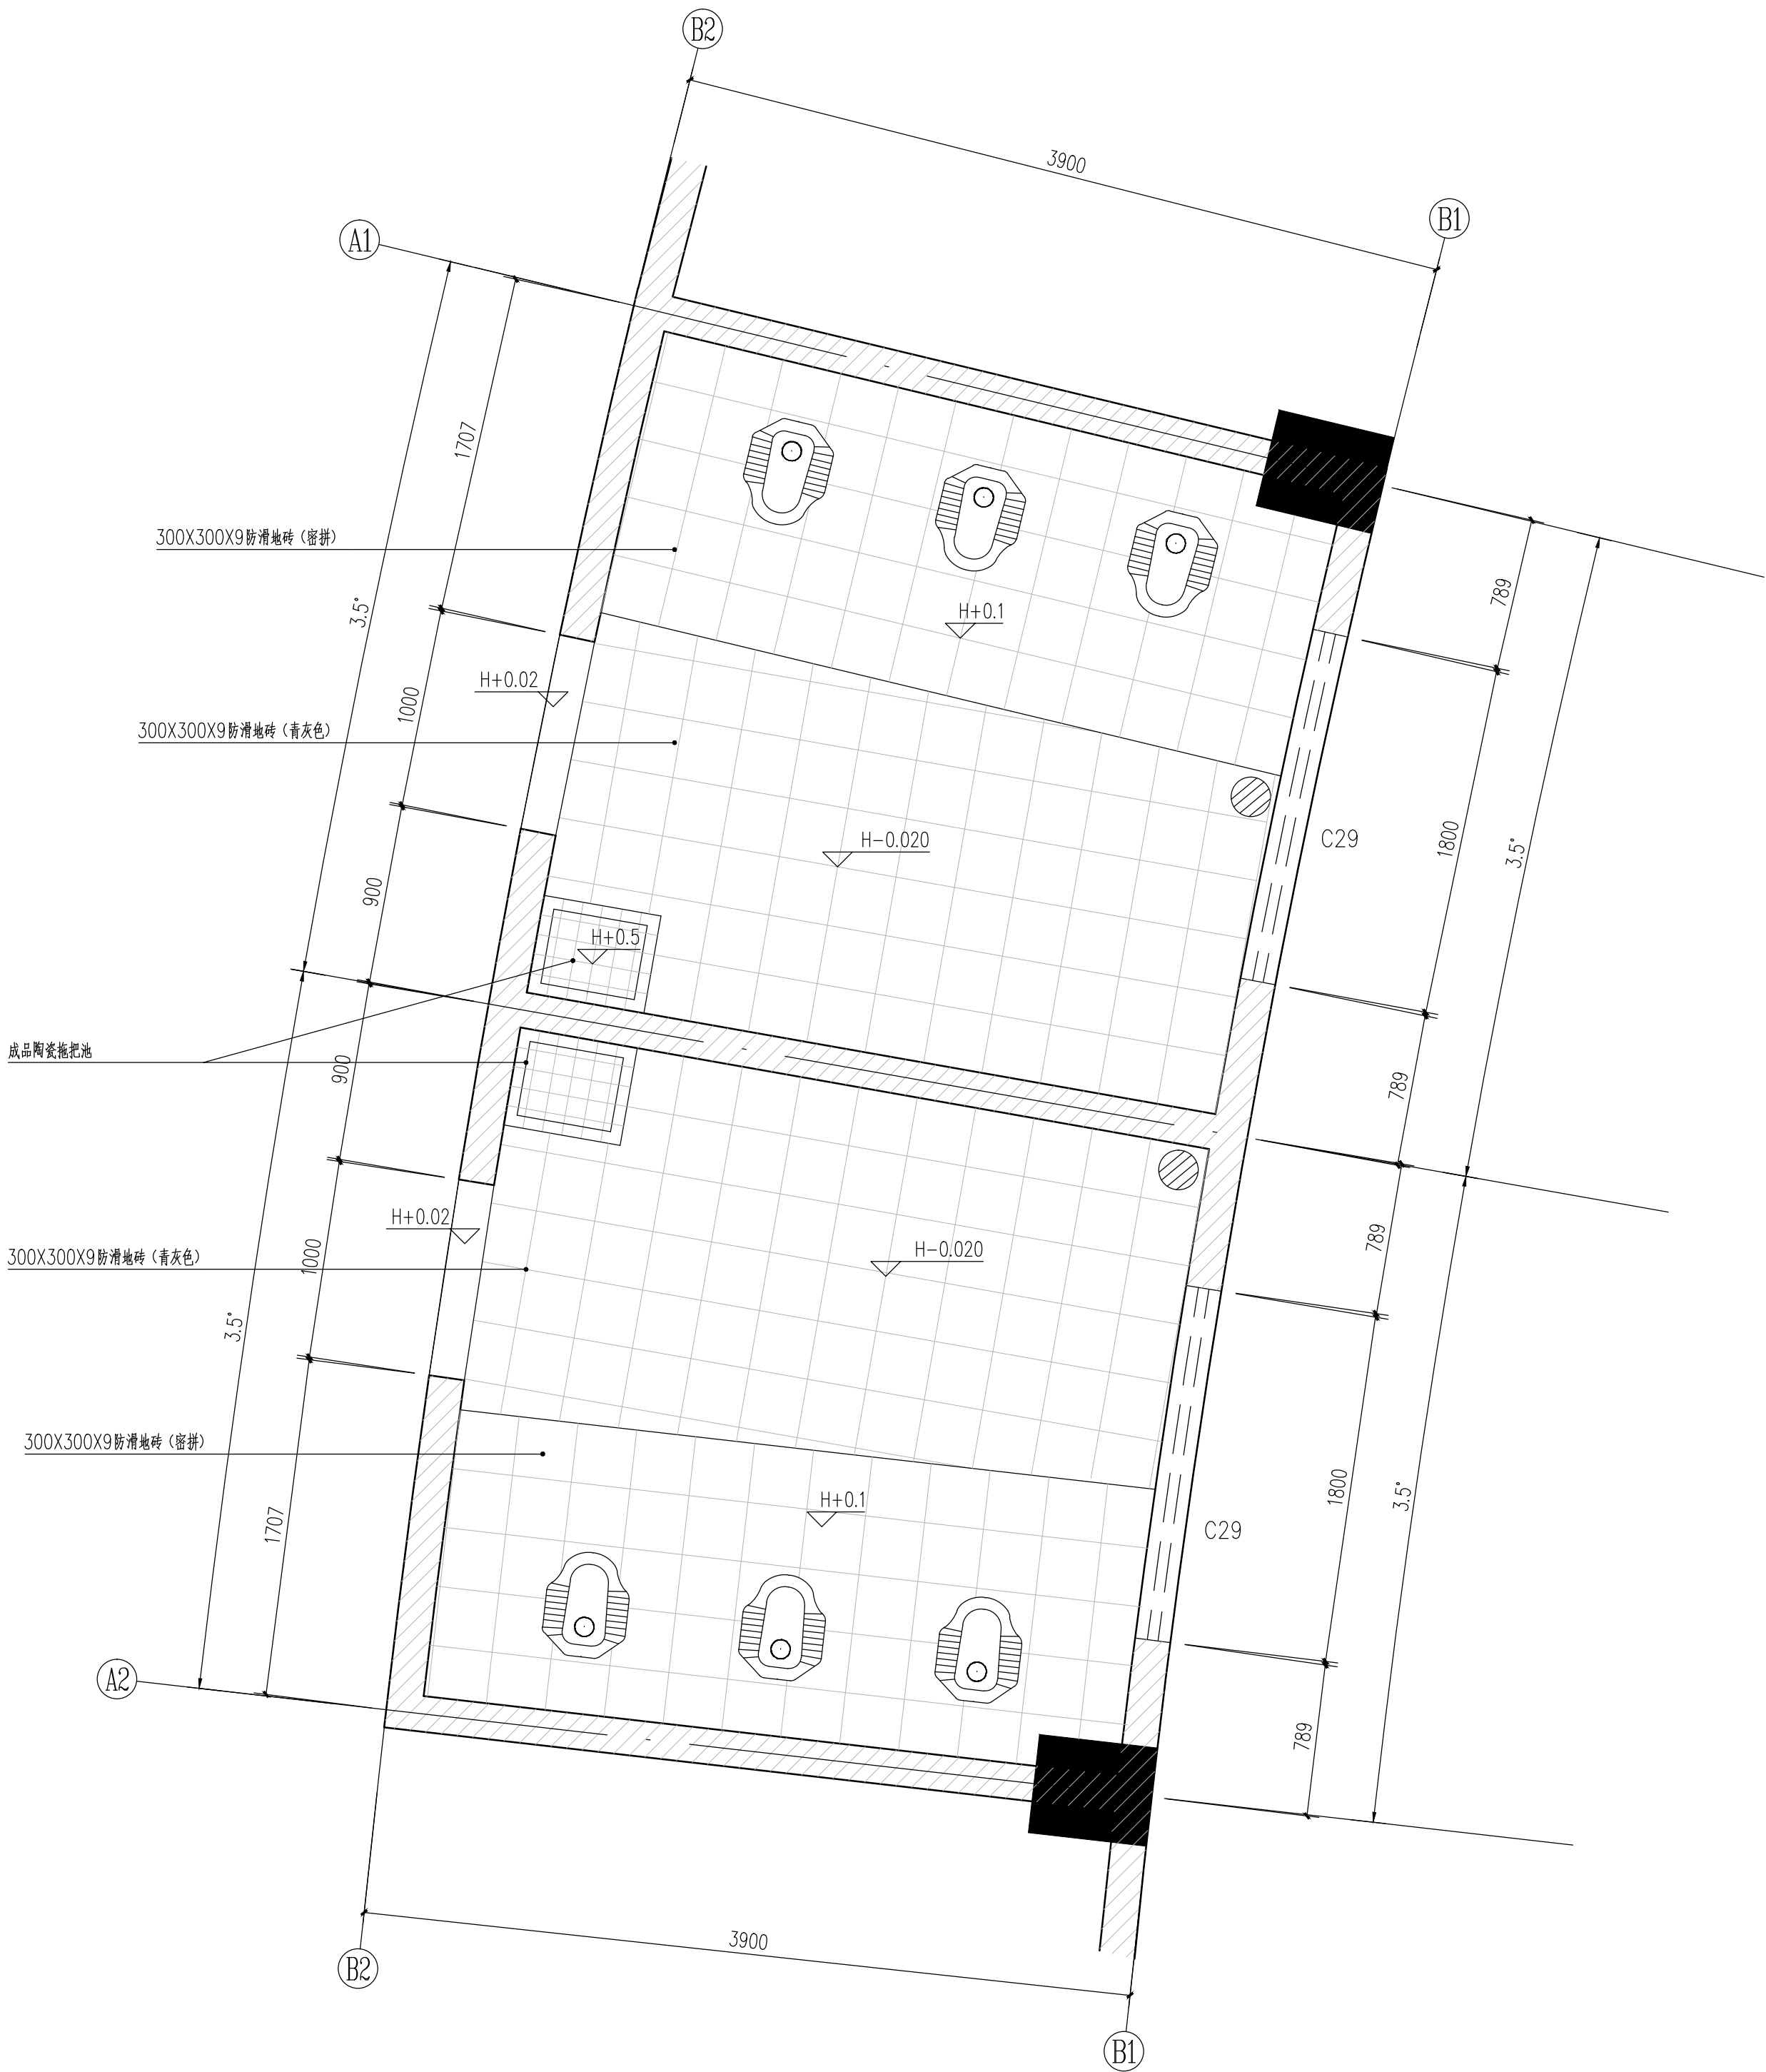


	建筑			结构			暖通			给排水			电气	
--	----	--	--	----	--	--	----	--	--	-----	--	--	----	--

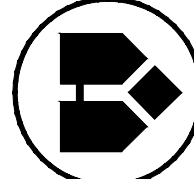

说明：1、首层原建筑层高为4.5m,三层原建筑层高为3.6m。

教学楼8栋一层、三层卫生间地面平面图 1:25

<div><div>华优建筑设计院 有限责任公司</div><div>HUAYOU ARCHITECTURE DESIGN INSTITUTE LTD.</div><div>建筑行业甲级 A111009735</div><div>人防工程设计甲级 101201607110024</div></div>										建设单位 CLIENT TITLE		广州市广外附设外语学校		工程名称 PROJECT TITLE		教学楼8栋一、三层卫生间改造		图名 DRAWING TITLE		教学楼8栋一、三层卫生间地面平面图		院出图章 PROJECT SEAL		注册执业章		设计 DESIGNED BY 校对 CHECKED BY 审核 CHECKED BY 专业负责人 DISCIPLINE DIRECTOR 审定 CHECKED BY 项目负责人 PROJECT DIRECTOR		工程编号 PROJECT NO.		设计阶段 DESIGN PHASE		图号 DRAWING NO.		日期 DATE	
										H2019-01-001		施工图		J-05		2019.03		1:100		A版		建筑													