



建筑			结构			暖通			给排水			电气		
----	--	--	----	--	--	----	--	--	-----	--	--	----	--	--

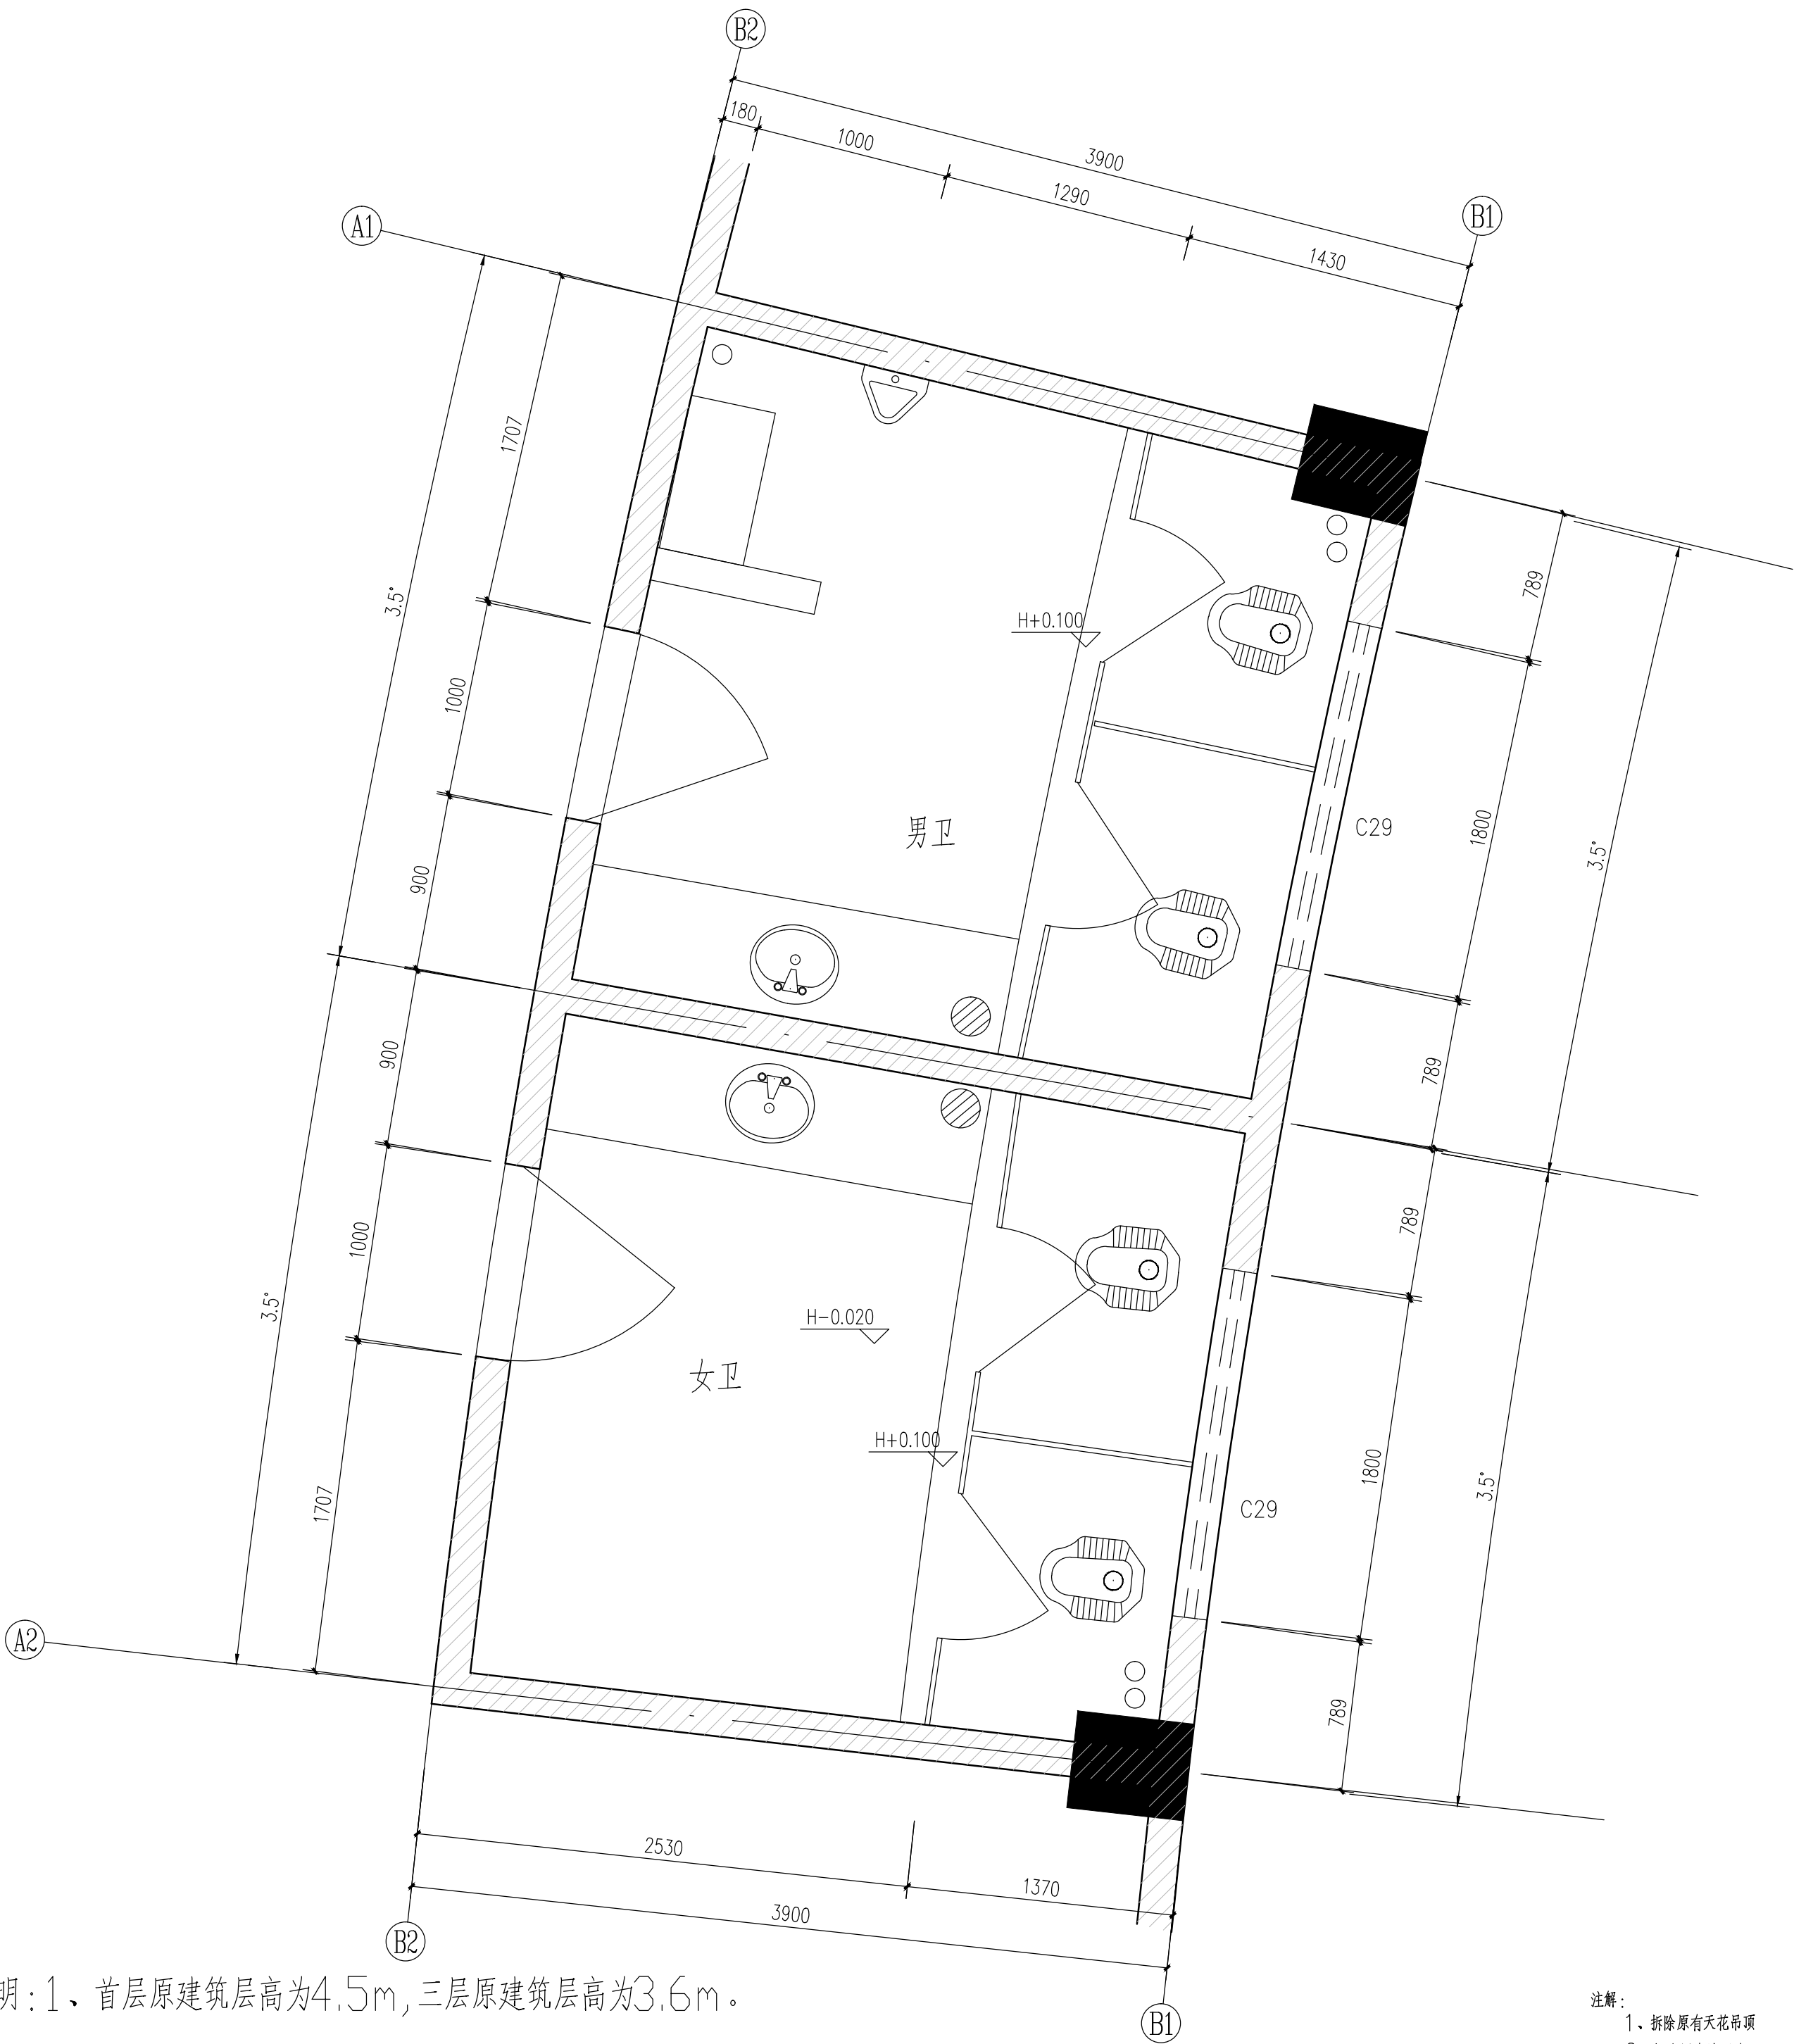

注解：

- 1、拆除原有天花吊项
- 2、拆除原有地面砖
- 3、拆除原有墙砖（有贴瓷片到顶）
- 4、拆除原有隔断
- 5、拆除原有洁具
- 6、拆除原有开关电线位

教学楼8栋一层、三层卫生间现状平面图 1:25

<div></div>			
HUAYOU ARCHITECTURE DESIGN INSTITUTE LTD.			
华优建筑设计院			
有限责任公司			
建筑行业甲级			
人防工程设计甲级			
AL11009735			
101201607110024			
建设单位			
CLIENT TITLE			
广州市广外附设外语学校			
工程名称			
PROJECT TITLE			
教学楼8栋一、三层卫生间改造			
图名			
DRAWING TITLE			
教学楼8栋一、三层卫生间现状平面图			
院出图章			
PROJECT SEAL			
注册执业章			
REGISTERED SEAL			
设计			
DESIGNED BY			
校对			
CHECKED BY			
审核			
AUDITED BY			
专业负责人			
SPECIALIST DIRECTOR			
审定			
APPROVED BY			
项目负责人			
PROJECT DIRECTOR			
工程编号			
PROJECT NO.			
设计阶段			
DESIGN PHASE			
图号			
DRAWING NO.			
日期			
DATE			