


建筑			结构			暖通			给排水			电气		
----	--	--	----	--	--	----	--	--	-----	--	--	----	--	--

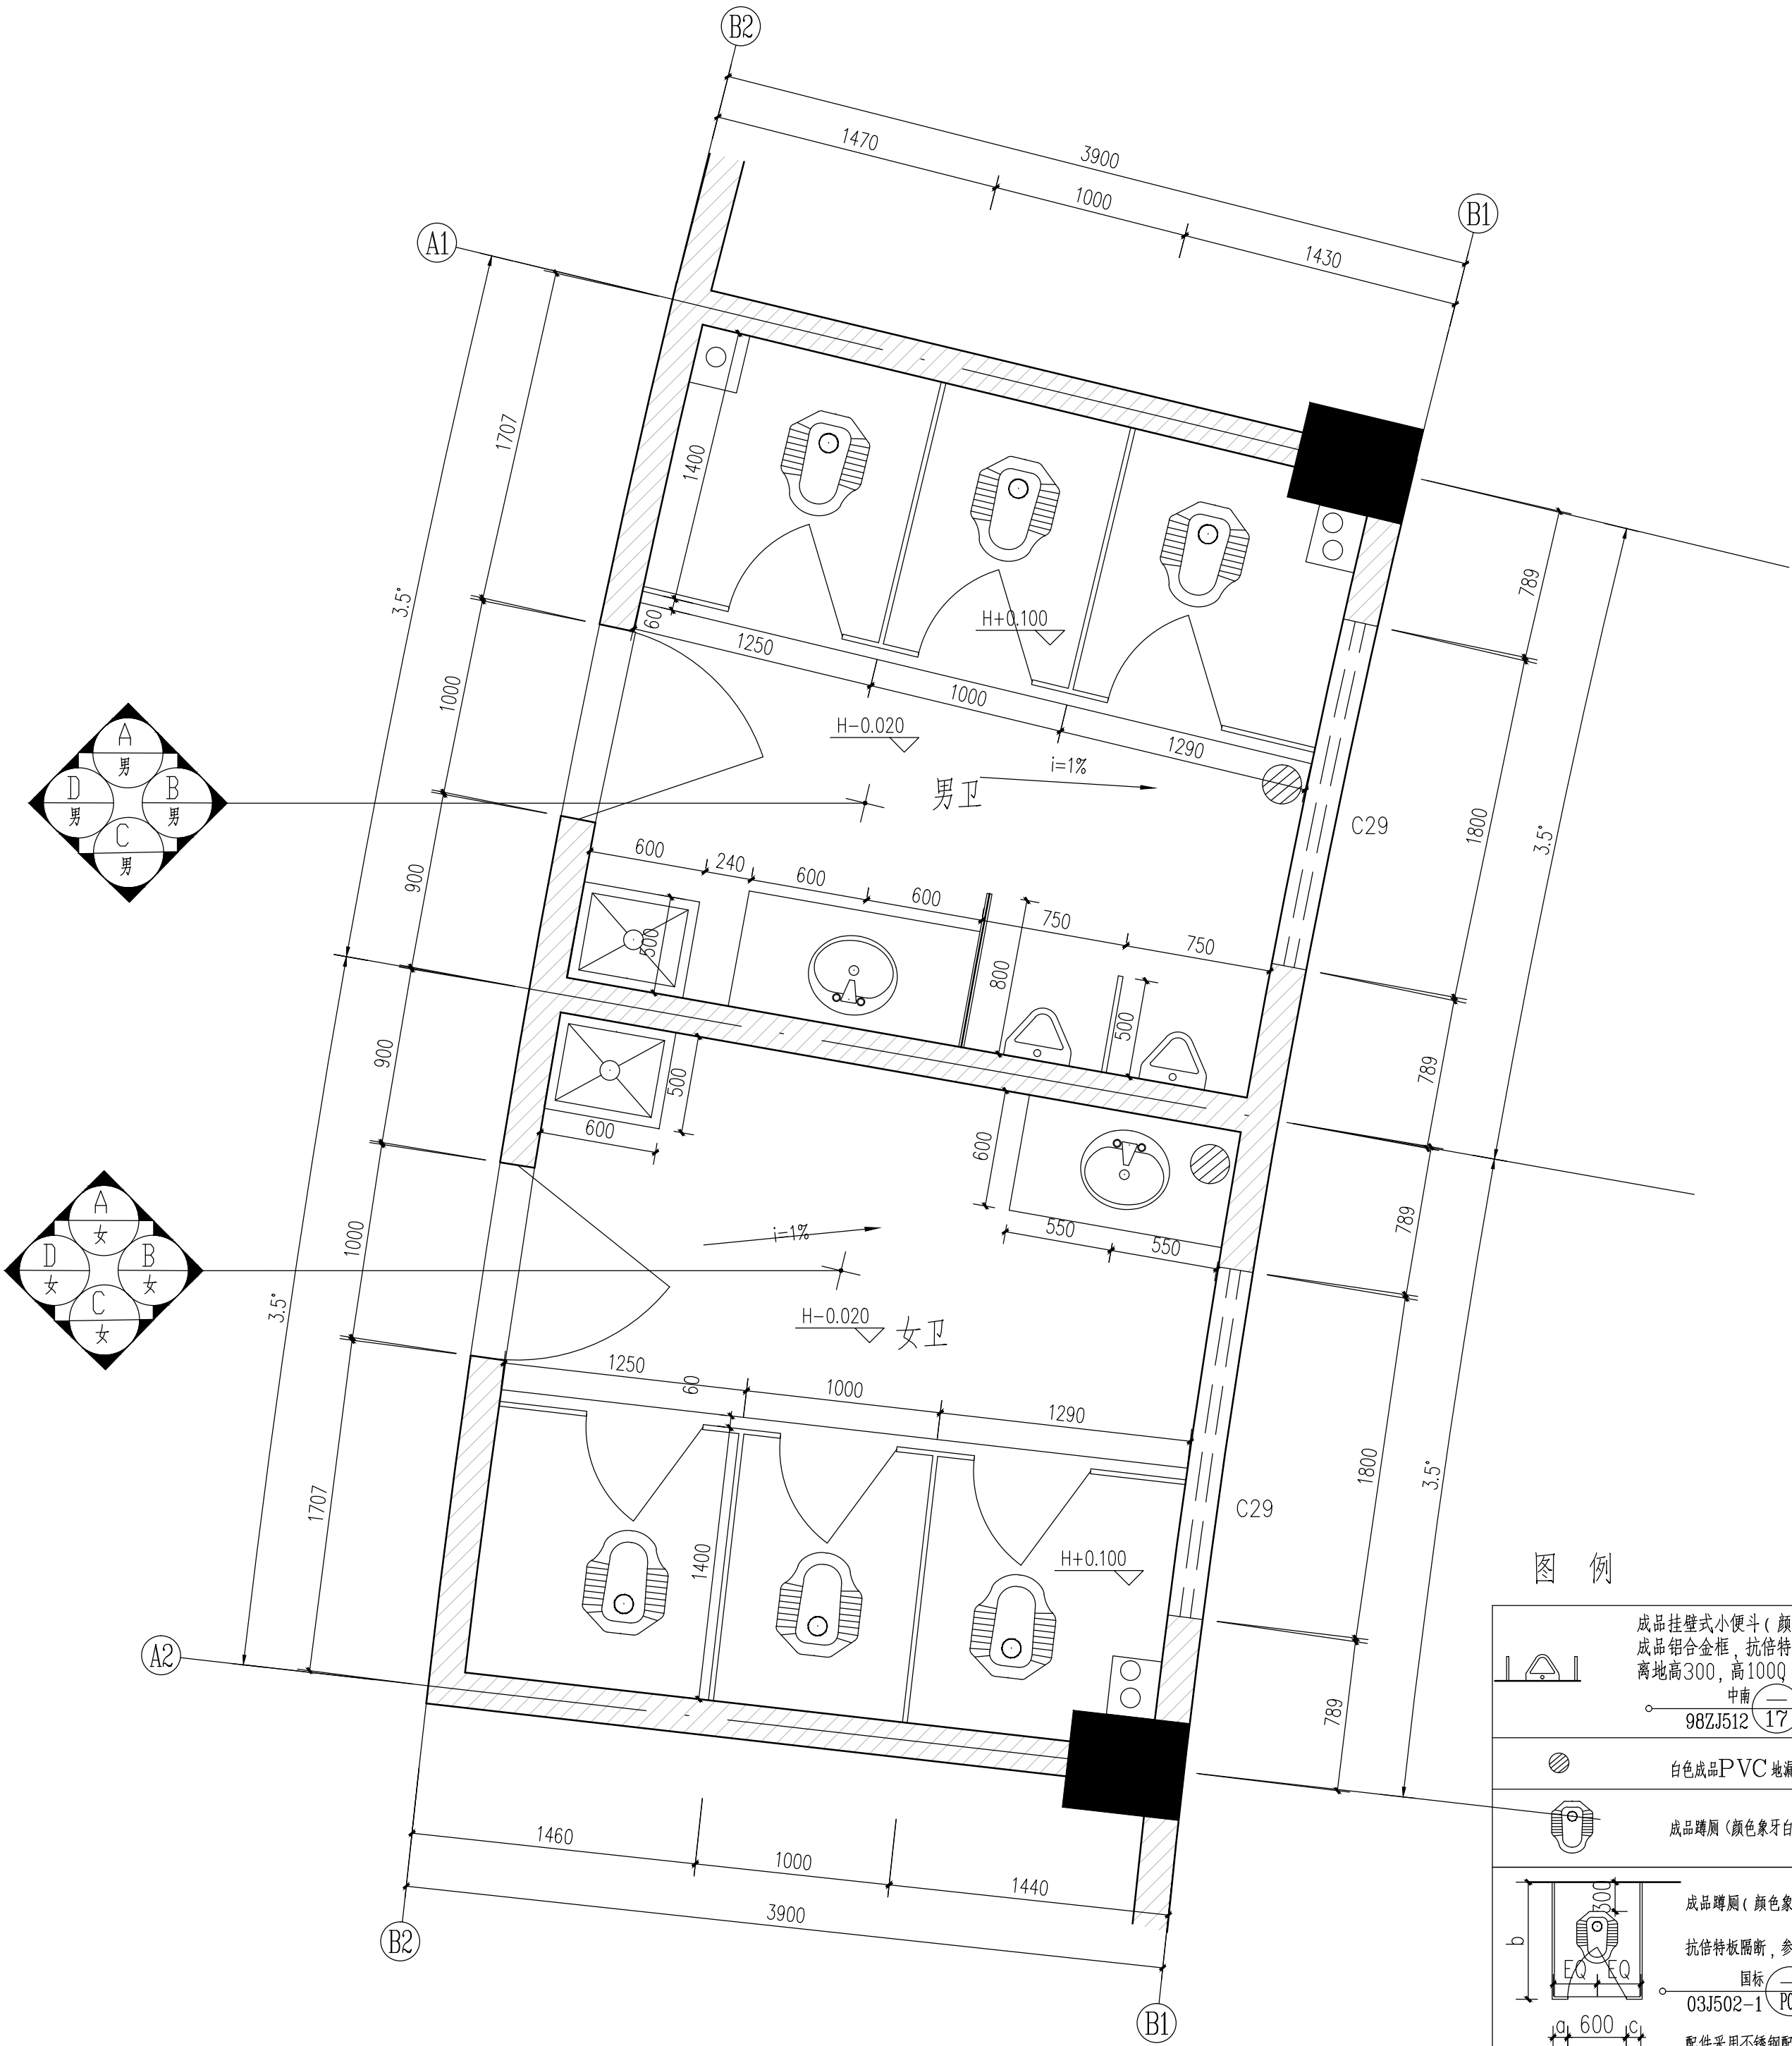

说明: 1、首层原建筑层高为4.5m, 三层原建筑层高为3.6m。

教学楼8栋一层、三层卫生间装修平面图 1:25

		华优建筑设计院 有限责任公司		HUAYOU ARCHITECTURE DESIGN INSTITUTE LTD.		建筑行业甲级 人防工程设计甲级		A111009735 101201607110024	
建设单位 CLIENT TITLE		广州市广外附设外语学校							
工程名称 PROJECT TITLE		教学楼8栋一、三层卫生间 改造							
图 名 DRAWING TITLE		教学楼8栋一、三层卫生间 装修平面图							
院出图章 PROJECT SEAL		注册执业章 REGISTERED SEAL							
设计 DESIGNED BY		谢洪婷							
校对 CHECKED BY		黄钰龙							
审核 CHECKED BY		唐 斌							
专业负责人 DISCIPLINE DIRECTOR		谢洪婷							
审 定		唐 斌							
项目负责人 PROJECT DIRECTOR		唐 斌							
工程编号 PROJECT NO.		H2019-01-001							
设计阶段 DESIGN PHASE		施工图		专业		建筑			
图 号 DRAWING NO.		J-03				A版			
日 期 DATE		2019.03		比例		1:100			