


△ 户型厨房、卫生间装修平面图 1:50

拆除原有座便器  
更换为节水型连体座便器，  
配套盖板，4.5/3升两档冲水，  
坑距按原座便器。

拆除原有柜门  
更换为烤漆玻璃铝合金柜门  
自带隐形拉手

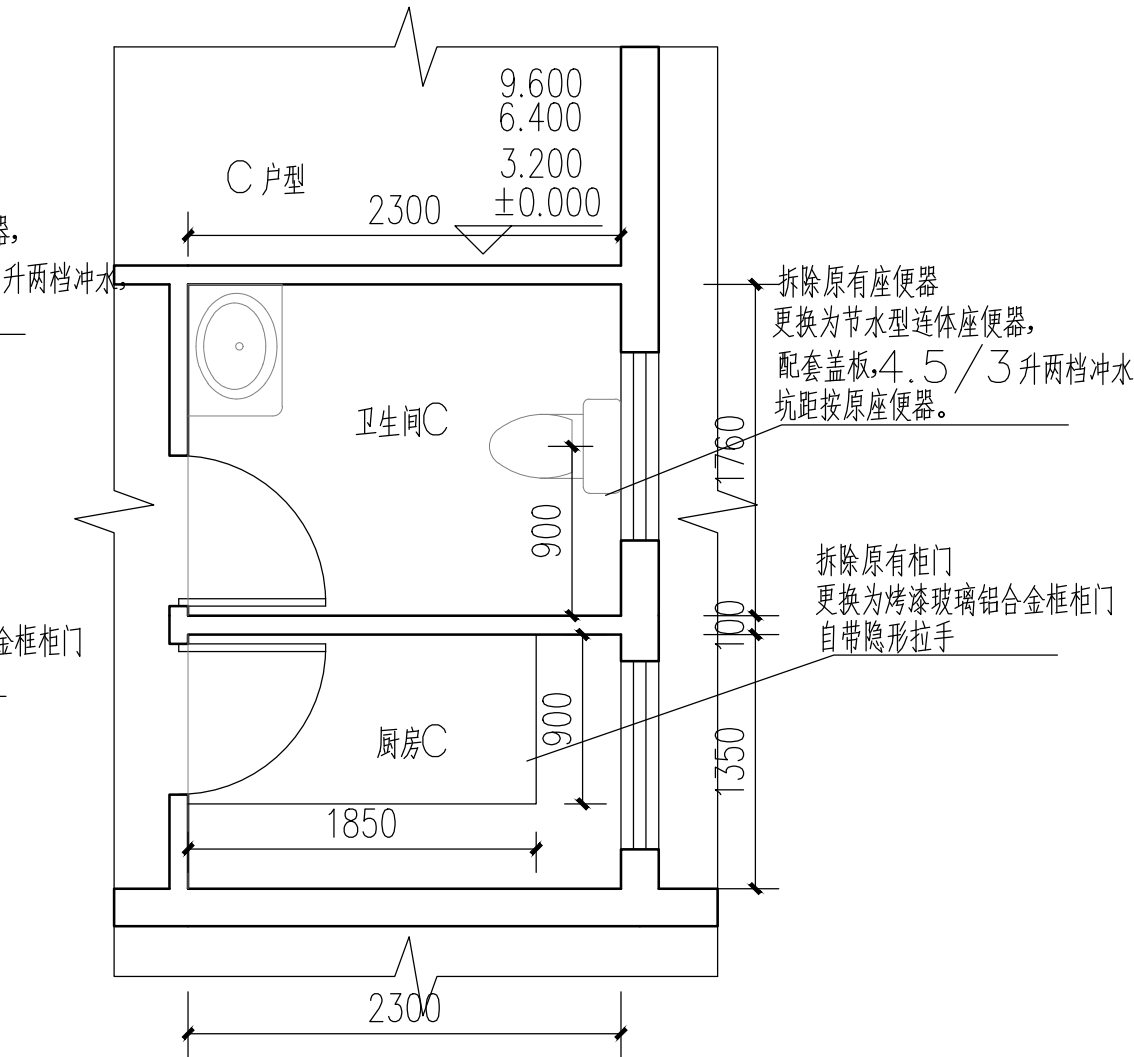

□ 户型厨房、卫生间装修平面图 1:50

拆除原有座便器  
更换为节水型连体座便器，  
配套盖板，4.5/3升两档冲水，  
坑距按原座便器。

拆除原有柜门  
更换为烤漆玻璃铝合金柜门  
自带隐形拉手



华优建筑设计院  
有限责任公司

HUAYOU ARCHITECTURE DESIGN INSTITUTE LTD.

建筑行业甲级 A111009735

人防工程设计甲级 101201607110024

建设单位

CLIENT TITLE

广州市广外附设外语学校

工程名称

PROJECT TITLE

广外附设外语学校  
专家楼修缮

图名

DRAWING TITLE

A户型厨房、卫生间装修平面图  
C户型厨房、卫生间装修平面图

院出图章

PROJECT SEAL

注册执业章

REGISTERED SEAL

设计 DESIGNED BY	谢洪婷	谢洪婷
校对 CHECKED BY	黄钰龙	黄钰龙
审核 CHECKED BY	唐 斌	唐 斌
专业负责人 DISCIPLINE DIRECTOR	谢洪婷	谢洪婷
审定 CHECKED BY	唐 斌	唐 斌
项目负责人 PROJECT DIRECTOR	唐 斌	唐 斌
工程编号 PROJECT NO.	H2019-01-002	
设计阶段 DESIGN PHASE	施工图	专业 建筑
图号 DRAWING NO.	J-06	A版
日期 DATE	2019.05	比例 1:100

说明：1、此次厨房改造墙、地面均保持原有不动，仅需拆除原有橱柜柜门后更换为烤漆水晶柜门。

2、此次卫生间改造墙、地面均保持原有不动，仅需拆除原有座便器后更换为节水型连体座便器，配套盖板，4.5/3升两档冲水，坑距按原座便器。