

华优建筑设计院  
有限责任公司

HUAYOU ARCHITECTURE DESIGN INSTITUTE LTD  
建筑行业甲级 A111009735  
人防工程设计甲级 101201607110024

建设单位  
CLIENT TITLE

广州市广外附设外语学校

工程名称  
PROJECT TITLE

校园功能房改造

图名  
DRAWING TITLE


首层平面图

院出图章  
PROJECT SEAL

首层平面图

注册执业章  
REGISTERED SEAL

设计 DESIGNED BY	谢洪婷	谢洪婷
校对 CHECKED BY	黄钰龙	黄钰龙
审核 CHECKED BY	唐 斌	唐 斌
专业负责人 DISCIPLINE DIRECTOR	谢洪婷	谢洪婷
审定 CHECKED BY	唐 斌	唐 斌
项目负责人 PROJECT DIRECTOR	唐 斌	唐 斌
工程编号 PROJECT NO.	H2019-03	
设计阶段 DESIGN PHASE	施工图	专业
图号 DRAWING NO.	J-03	建筑
日期 DATE	2019.07	比例 SCALE
		1:100

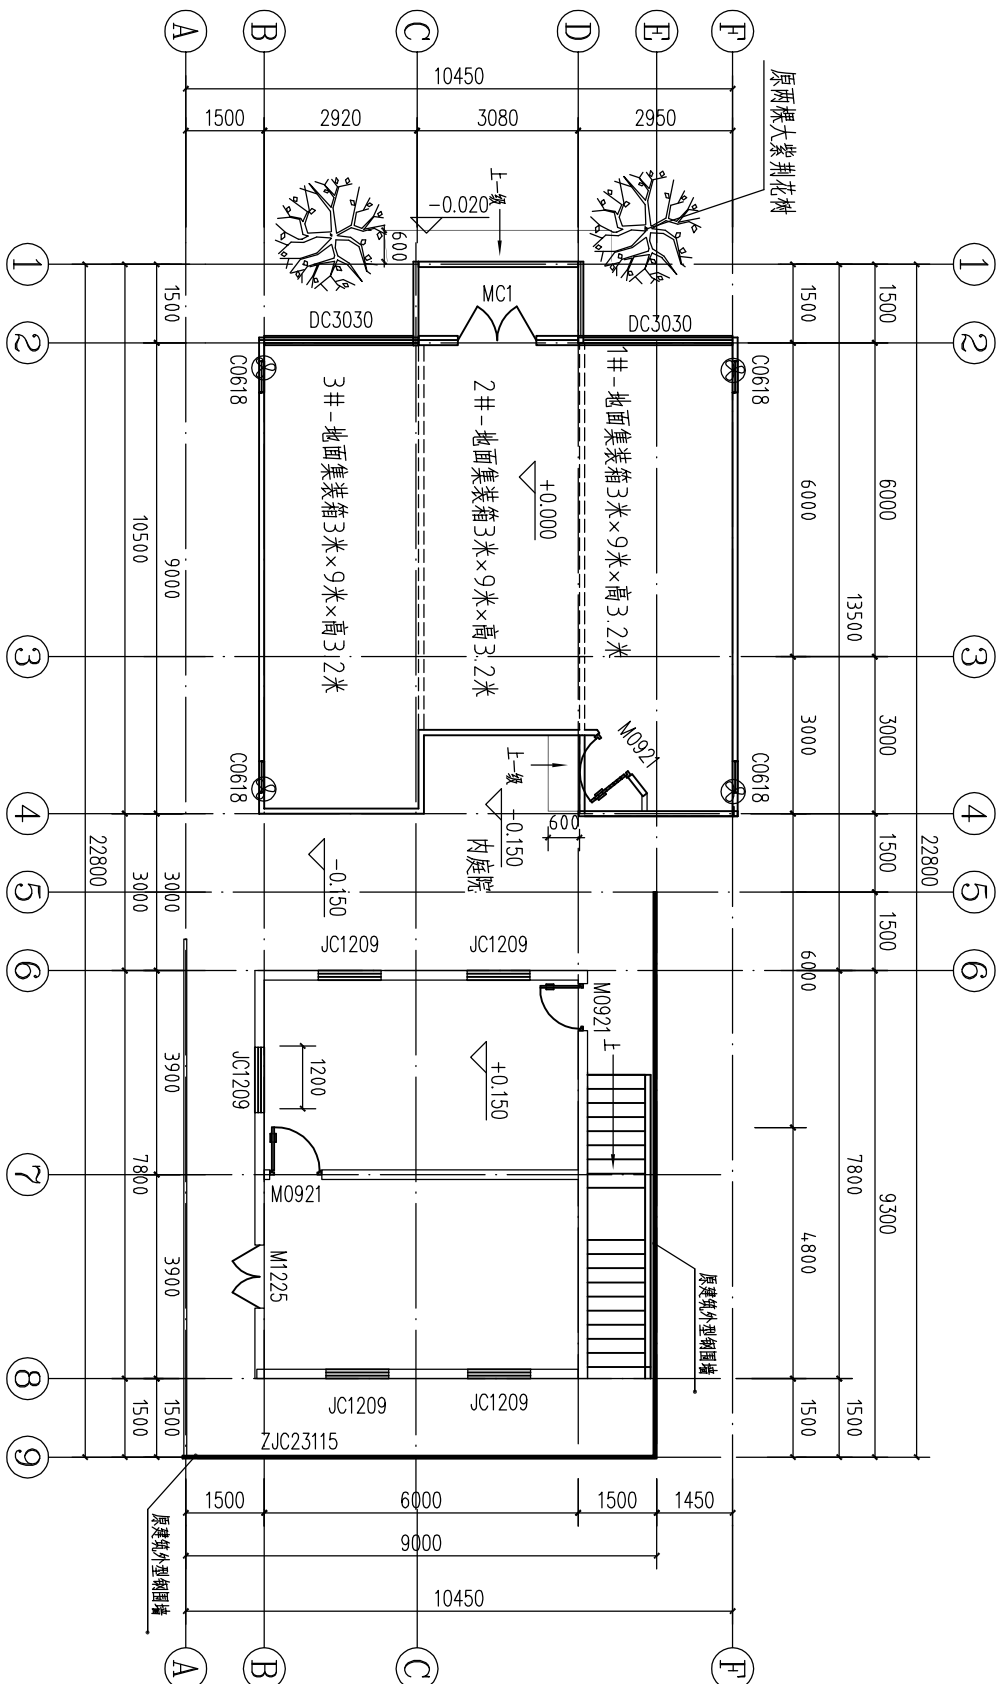

首层平面图 1:100

注：原房屋外尺寸为8.1×6.4米，原屋面周边各挑出约0.25米；  
其中1#、2#、3#、4#箱为9米×3米×3.2米箱，5#箱为6米×3×3.2米箱

建筑	结构	暖通	给排水	电气
----	----	----	-----	----