


车棚01现状平面图 1:100

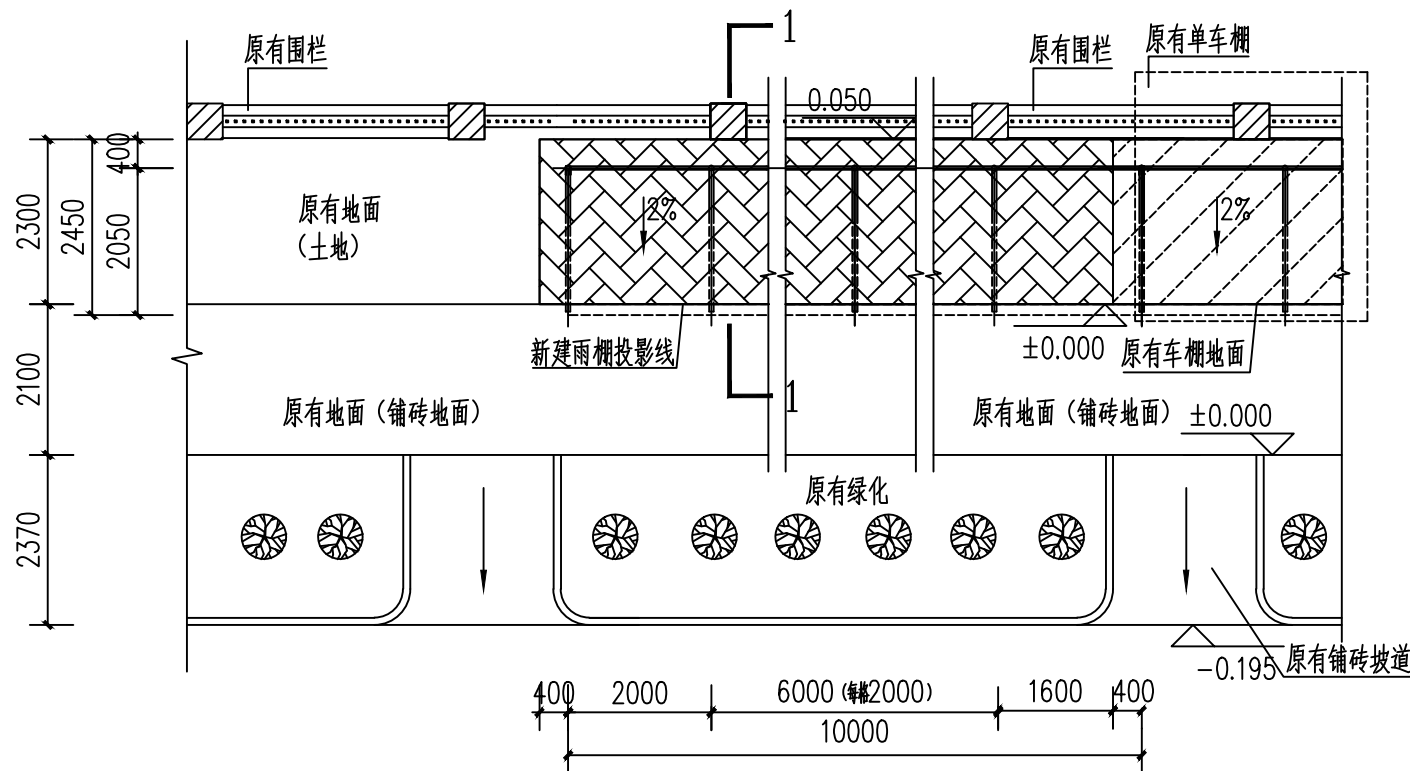

车棚01平面图 1:100


图例:

新铺车棚透水砖面砖

原有车棚透水砖面砖

说明: 1、图中树木均为示意, 实际以现场为准。

2、本图尺寸以mm计。

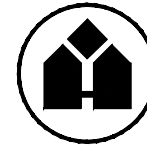华优建筑设计院
有限责任公司

HUAYOU ARCHITECTURE DESIGN INSTITUTE LTD.

建筑行业甲级 A111009735
人防工程设计甲级 101201607110024

建设单位

CLIENT TITLE

广州市广外附设外语学校

工程名称

PROJECT TITLE

新建单车棚工程

图名

DRAWING TITLE

车棚01现状平面图
车棚01平面图

院出图章

PROJECT SEAL

注册执业章

REGISTERED SEAL

设计 DESIGNED BY	谢洪婷	谢洪婷
校对 CHECKED BY	黄钰龙	黄钰龙
审核 CHECKED BY	唐斌	唐斌
专业负责人 DISCIPLINE DIRECTOR	谢洪婷	谢洪婷
审定 CHECKED BY	唐斌	唐斌
项目负责人 PROJECT DIRECTOR	唐斌	唐斌
工程编号 PROJECT NO.	H2019-05	
设计阶段 DESIGN PHASE	施工图	专业 建筑
图号 DRAWING NO.	J-03	A版
日期 DATE	2019.07	比例 1:100