


电气

给排水


暖通

结构

建筑

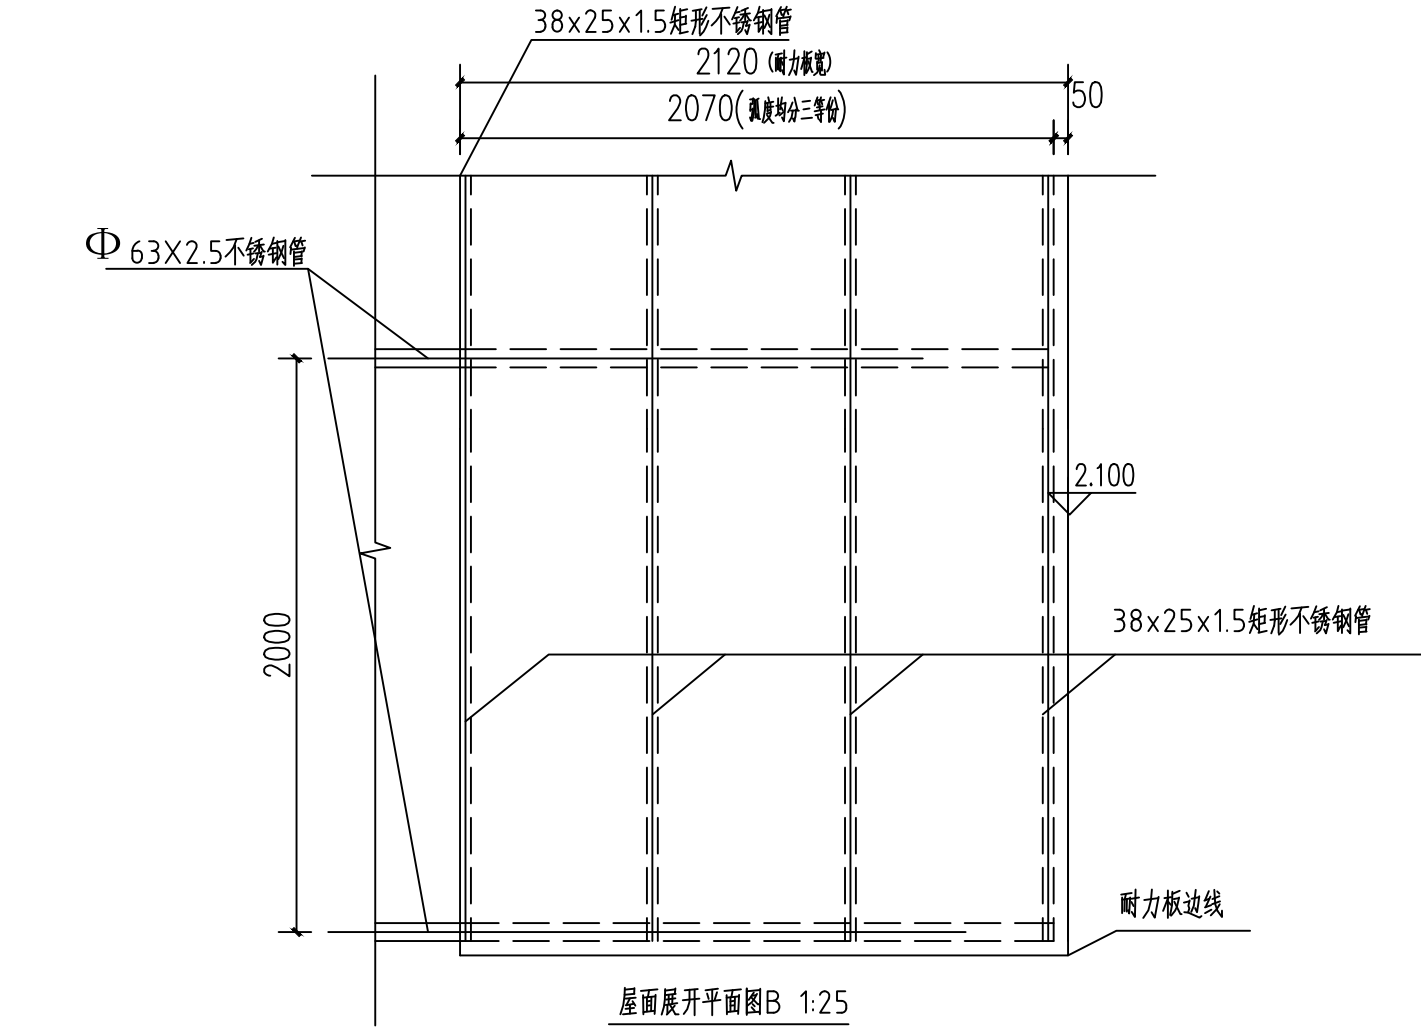


屋面展开平面图B 1:25

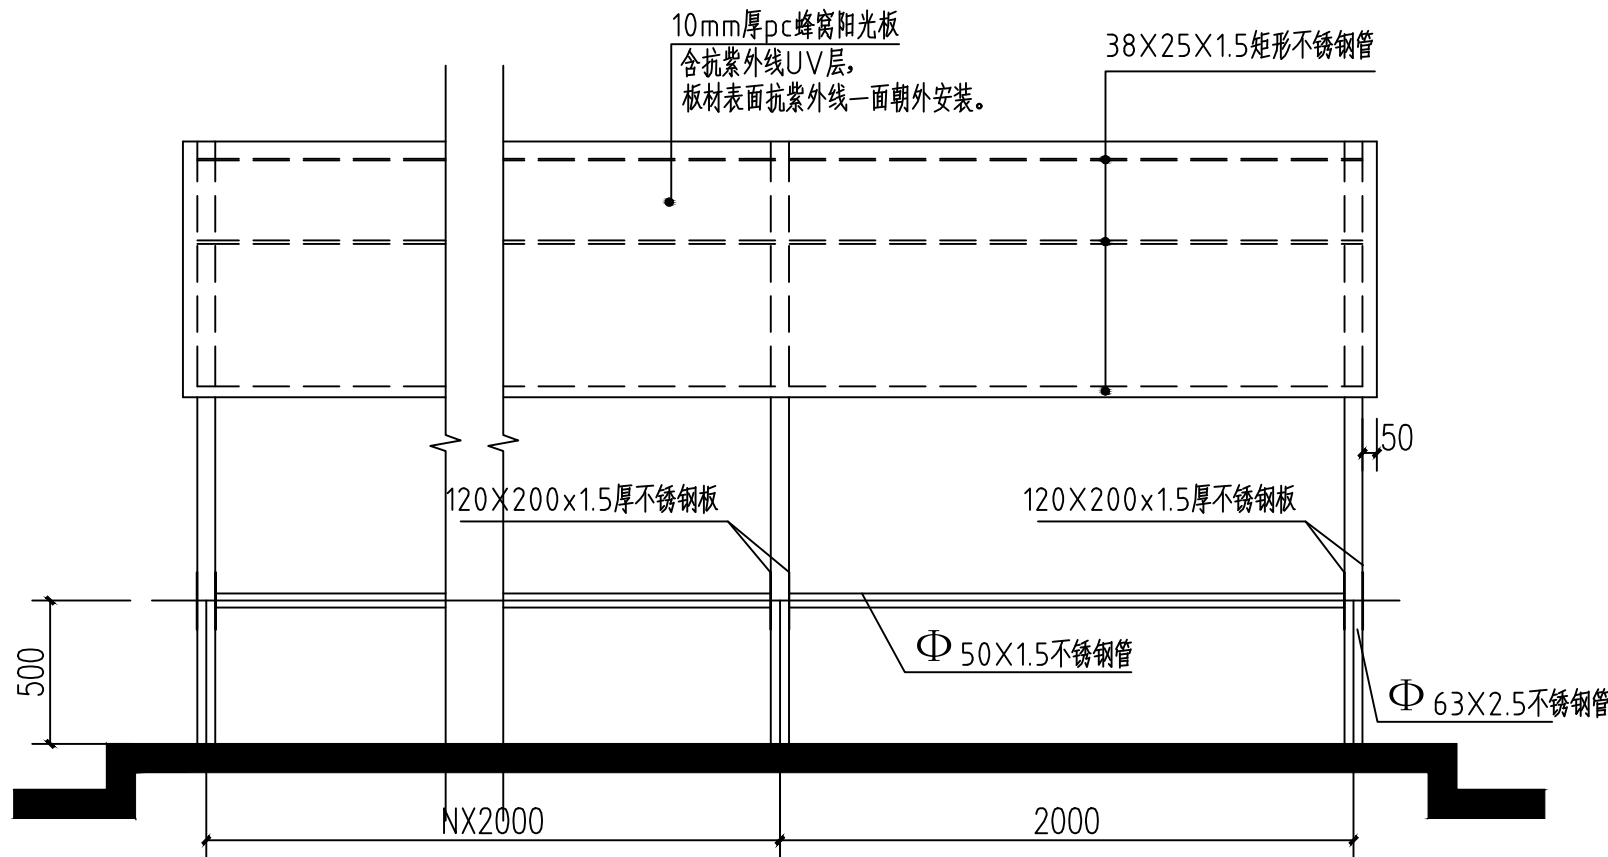


背立面图B 1:25

其他做法及要求:

- 其他施工要求按照相关规范和行业标准执行。
- 耐力板铺装平整, 弧度自然, 自攻螺丝分布均衡美观。
- 所有不锈钢均为国标304不锈钢。
- 20x12x1.5矩形不锈钢封边

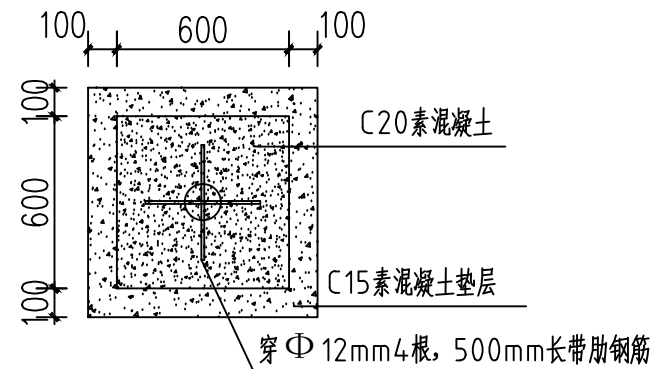

方型基础顶视图 1:10

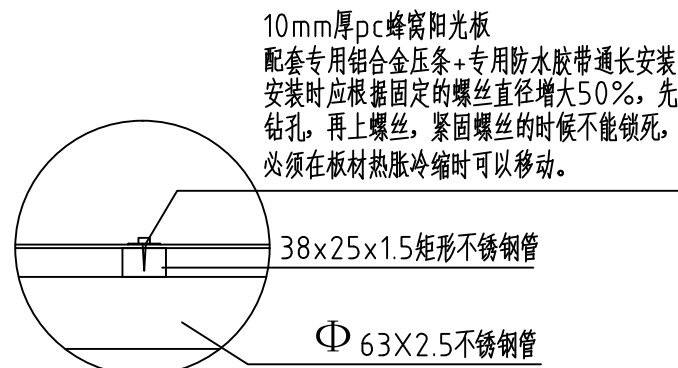

檩条连接处大样 1:10

备注:

- 本图尺寸以mm计;
- 钢管及矩形之间采用焊接方式连接;
- 主钢管顶端要使用不锈钢封端;
- 焊接要求双面满焊;
- 所有不锈钢均采用国标304不锈钢。
- PC耐力板边应设配套收边条打胶固定。

华优建筑设计院  
有限责任公司

HUAYOU ARCHITECTURE DESIGN INSTITUTE LTD

建筑行业甲级 A111009735  
人防工程设计甲级 101201607110024

建设单位

CLIENT TITLE

广州市广外附设外语学校

工程名称

PROJECT TITLE

新建单车棚工程

图名

DRAWING TITLE

院出图章

PROJECT SEAL

屋面展开平面图  
背立面图

注册执业章

REGISTERED SEAL

设计 DESIGNED BY	谢洪婷	谢洪婷
校对 CHECKED BY	黄钰龙	黄钰龙
审核 CHECKED BY	唐斌	唐斌
专业负责人 DISCIPLINE DIRECTOR	谢洪婷	谢洪婷
审定 CHECKED BY	唐斌	唐斌
项目负责人 PROJECT DIRECTOR	唐斌	唐斌
工程编号 PROJECT NO.	H2019-05	
设计阶段 DESIGN PHASE	施工图	专业 建筑
图号 DRAWING NO.	J-09	A版
日期 DATE	2019.07	比例 1:100