


广外附属外语学校 小学劳动基地改造工程

建设单位：广外附属外语学校

设计单位：广州博厦建筑设计研究院有限公司

设计时间：二〇二一年四月

<div><p>建筑工程设计甲级证书编号： A144055561 城乡规划编制甲级资质证书编号： [建]城规编（161384） 排水、道路、园林、人防工程设计乙级 证书编号：A244007828</p></div>	广州博厦建筑设计研究院有限公司 GUANGZHOU BOSHA INSTITUTE OF ARCHITECTURAL DESIGN CO., LTD.		业务号 Project No.	
	建设单位 Client	广外附设外语学校	专 业 Discipline	建筑
	工程名称 Project Name	小学劳动基地改造工程	设计阶段 Stage	施工图
	图纸名称 Drawing Title		图 号 Drawing No.	
			日 期 Date	2021.04
图 纸 目 录 Drawing List				
序号 S.N	图纸名称 Drawing Title	图 号 Drawing No.	图 幅 Size	备 注 Comments
00	建筑设计说明	JS-01	A3	
01	种植园现状平面图	JS-02	A3	
02	种植园改造平面图	JS-03	A3	
03	支座平面图	JS-04	A3	
04	盖板平面图	JS-05	A3	
05	标准段围栏大样图	JS-06	A2	
06	大样图	JS-07	A2	
07	围栏东立面大样图	JS-08	A2	
08				
09				
建筑设计说明

一、设计依据:

- 委托设计单位确定的方案
- 现场勘察测量数据
- 《房屋结构可靠性检测鉴定报告》广建研基字【2021】第 0066）号。

二、工程概况

本工程名称 小学劳动基地改造工程，位于 广州市广花一路
广外附设外语学校。

计量单位: 除特别注明者外, 总平面及标高为米, 其他为毫米, 角度为度。

三、装修改造内容

- 新做种植园四周围栏、围栏大门。
- 新做种植园内人行道盖板砼支座。
- 新做种植园内人行道钢筋砼盖板。
- 新做东立面围栏盆栽植物。
- 种植园内设一个不锈钢水龙头、UPVC DN20 给水管、DN20 PVC-U 球阀。(就近接原有给水管网, 位置现场定)。

四、饰面工程

饰面工程总体施工及核验: 应符合 (GB50210-2013)7.1、7.2、7.7
防火耐火等级: 应符合 (GB50222-2017)3.4.1、3.4.2 条的规定

五、

饰面工程总体施工及核验: 应符合 (GB50210-2013)11.1、11.2、11.7
防火耐火等级: 应符合 (GB50222-2017)3.3.1、3.4.1、3.4.2 的规定

注:《建筑装饰装修工程施工及验收规范》[GB50210-2013] 为国家行业标准

批准部门: 建设部 2013 年 8 月 1 日

《建筑内部装修设计防火规范》[GB50222-2017] 为国家标准

主编 公安部 批准 建设部 施行日期 8 年 4 月 1 日

《室内装饰工程质量规范》[QB1838-93] 为国家标准

批准部门 轻工业部 1993 年 1 月 1 日

六、. 装饰说明:

1、本设计除特殊施工工艺外, 基本的设计内部 要求, 施工结构及技术问题, 依据《建筑装饰装修工程
质量验收规范》 (GB50210-2013) 和《建筑内部装修设计 防火规范》 (GB50222-2017)

并参考《室内装饰工 程质量规范》 (QB1838-93) 中部分细则进行设计

2、在保留原建筑结构, 建筑设施, 防火分区, 防火 设施的基础上, 进行装饰设计。

3、工程施工及完成核验以《建筑装饰装修工程质量 及验收规范》 (GB50210-2013) 为标准规范核验。
部分工程参照《室内装饰工程质量规范》 (QB1838-93) 的标准施工及核验, 防火施工核验规范以《建筑内部

装修设计防火规范》 (GB50222-2017) 规范 为标准核验。

4、装饰工程施工必须与水电空调等专业密切配合, 若发现矛盾应及时组织有关方面共同协商解决, 并应以装

饰效果为重, 协调各方作相应变更。

5、施工中严格按国家有关防火规范的要求, 所有建材必须满足规范要求, 局部采用木结构的, 必须严格进行

防火涂料处理, 有关这一要求不再在图中标示。

6、本工程装修标准 (材料、色调等) 均需参照 20191225 雅思机考考场设计标准。

七、. 图面说明:

1. 如建设单位或施工单位对设计提出修改, 需征得本工程设计人员之意见作参考, 以免出现不理想之效果

2. 施工单位需仔细审核综合建筑之各工种图纸进行施工

3. 不得按比例量度尺寸, 应以图面标注尺寸及现场土建尺寸为准, 如有尺寸不详或不准, 须征求设计师意见

4. 有关各项工程的具体说明或特殊要求, 若有需要, 需在施工阶段提供补充之图纸作另行说明

5. 没有平面放大图的部分, 其立面索引参阅平面图中相应的索引

6. 特殊材料的做法由专业厂家自行深化施工图, 并制作安装。

设计单位 DESIGN INSTITUTE			
<div><div></div><div>广州博厦建筑设计研究院有限公司</div></div>			
GUANGZHOU BOSHA INSTITUTE OF ARCHITECTURAL DESIGN CO., LTD.			
证 书	建筑工程设计甲级证书编号: A144055561 城乡规划编制甲级资质证书编号: [建]城规编 (161384) 排水、道路、园林、人防工程设计乙级证书编号: A244007828		
单位出图专用章		Stamp of Design Flat	
注册执业专用章		Stamp of Registration	
建 设 单 位 Client	广外附设外语学校		
工 程 名 称 Project Name	小学劳动基地改造工程		
图 纸 名 称 Drawing Title	建筑设计说明		
业 务 号 Project No.			
审 定 Approved by	梁 前 锋		
审 核 Verified by	吴 晓 薇		
项目负责人 Project manager	辛 乐		
专业负责 Profession manager	李 福 齐		
校 对 Checked by	江 海 波		
设 计 Designer	梁 华 标		
制 图 Drawn By	梁 华 标		
专 业 Discipline	建筑	设计阶段 Stage	施工图
版本编号 Version No.	01	图 号 Drawing No.	JS-01
比 例 Scale	1:100	日 期 Date	2021.04

设计单位 DESIGN INSTITUTE



广州博厦建筑设计研究院有限公司

GUANGZHOU BOSHA INSTITUTE OF ARCHITECTURAL DESIGN CO., LTD.

证书
建筑工程设计甲级证书编号：
A144055561
城乡规划编制甲级资质证书编号：
[建城规编(161384)]
排水、道路、园林、人防工程设计乙级
证书编号：A244007828

单位出图专用章 Stamp of Design Firm

注册执业专用章 Stamp of Registration

建设单位
Client

工程名称
Project Name
小学劳动基地改造工程

图纸名称
Drawing Title
种植园现状平面图

业务号
Project No.

审定
Approved by
梁前峰

审核
Verified by
吴晓薇

项目负责人
Project Manager
辛乐

专业负责人
Professional Manager
李福齐

校对
Checked by
江海波

设计
Designer
梁华标

制图
Drawn by
梁华标


专业
Discipline
建筑

版本编号
Version No.
01


图号
Drawing No.
JS-02

比例
Scale
1:100

日期
Date
2021.04

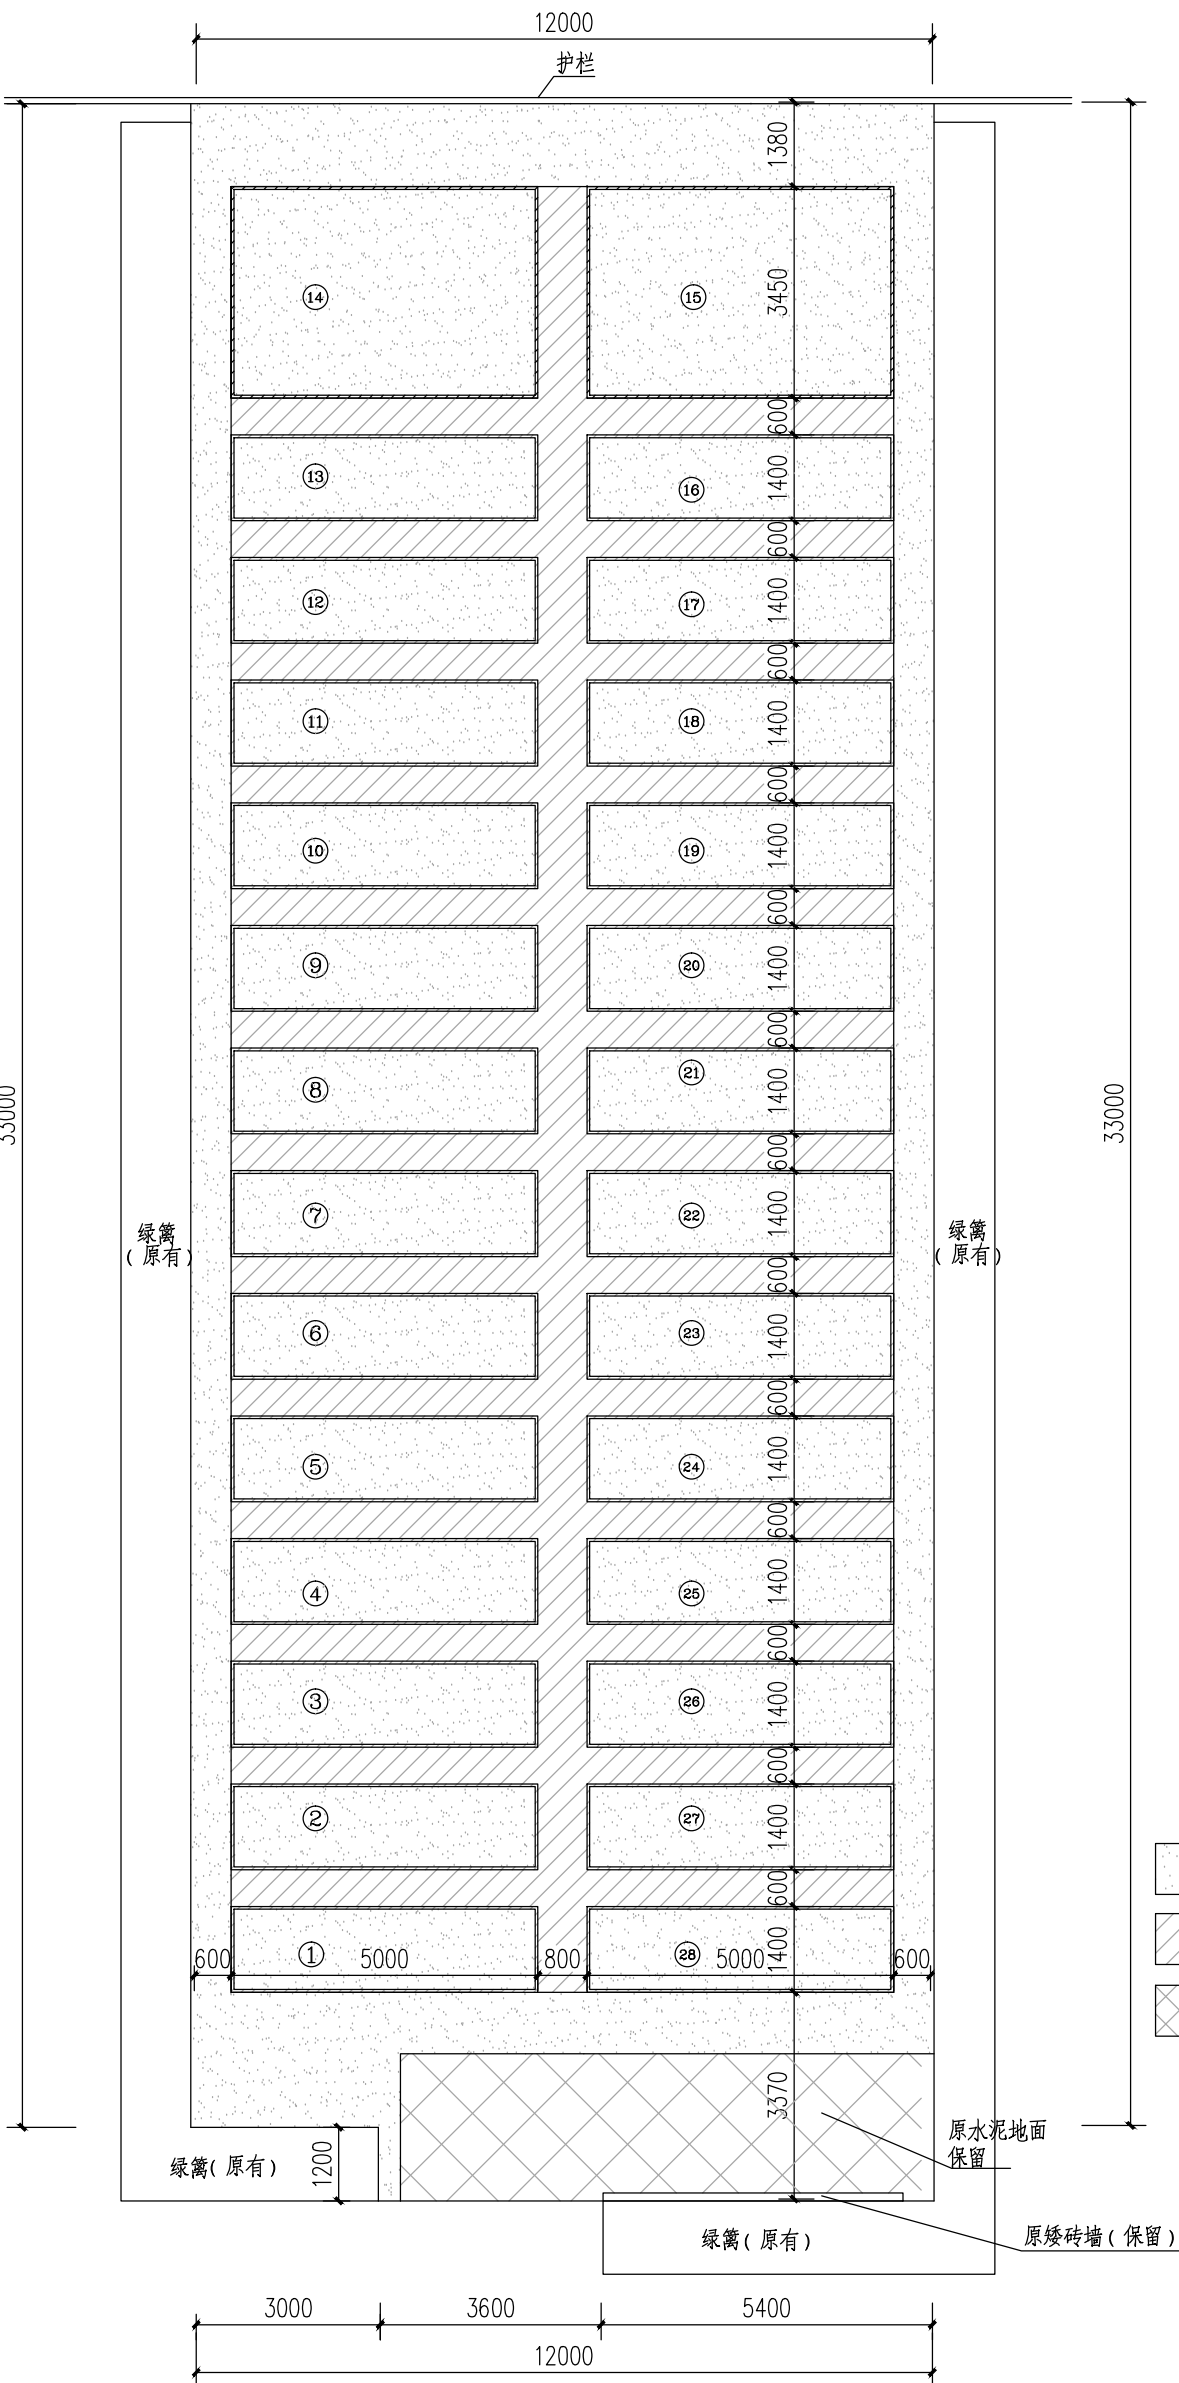


种植园现状平面图 1:100

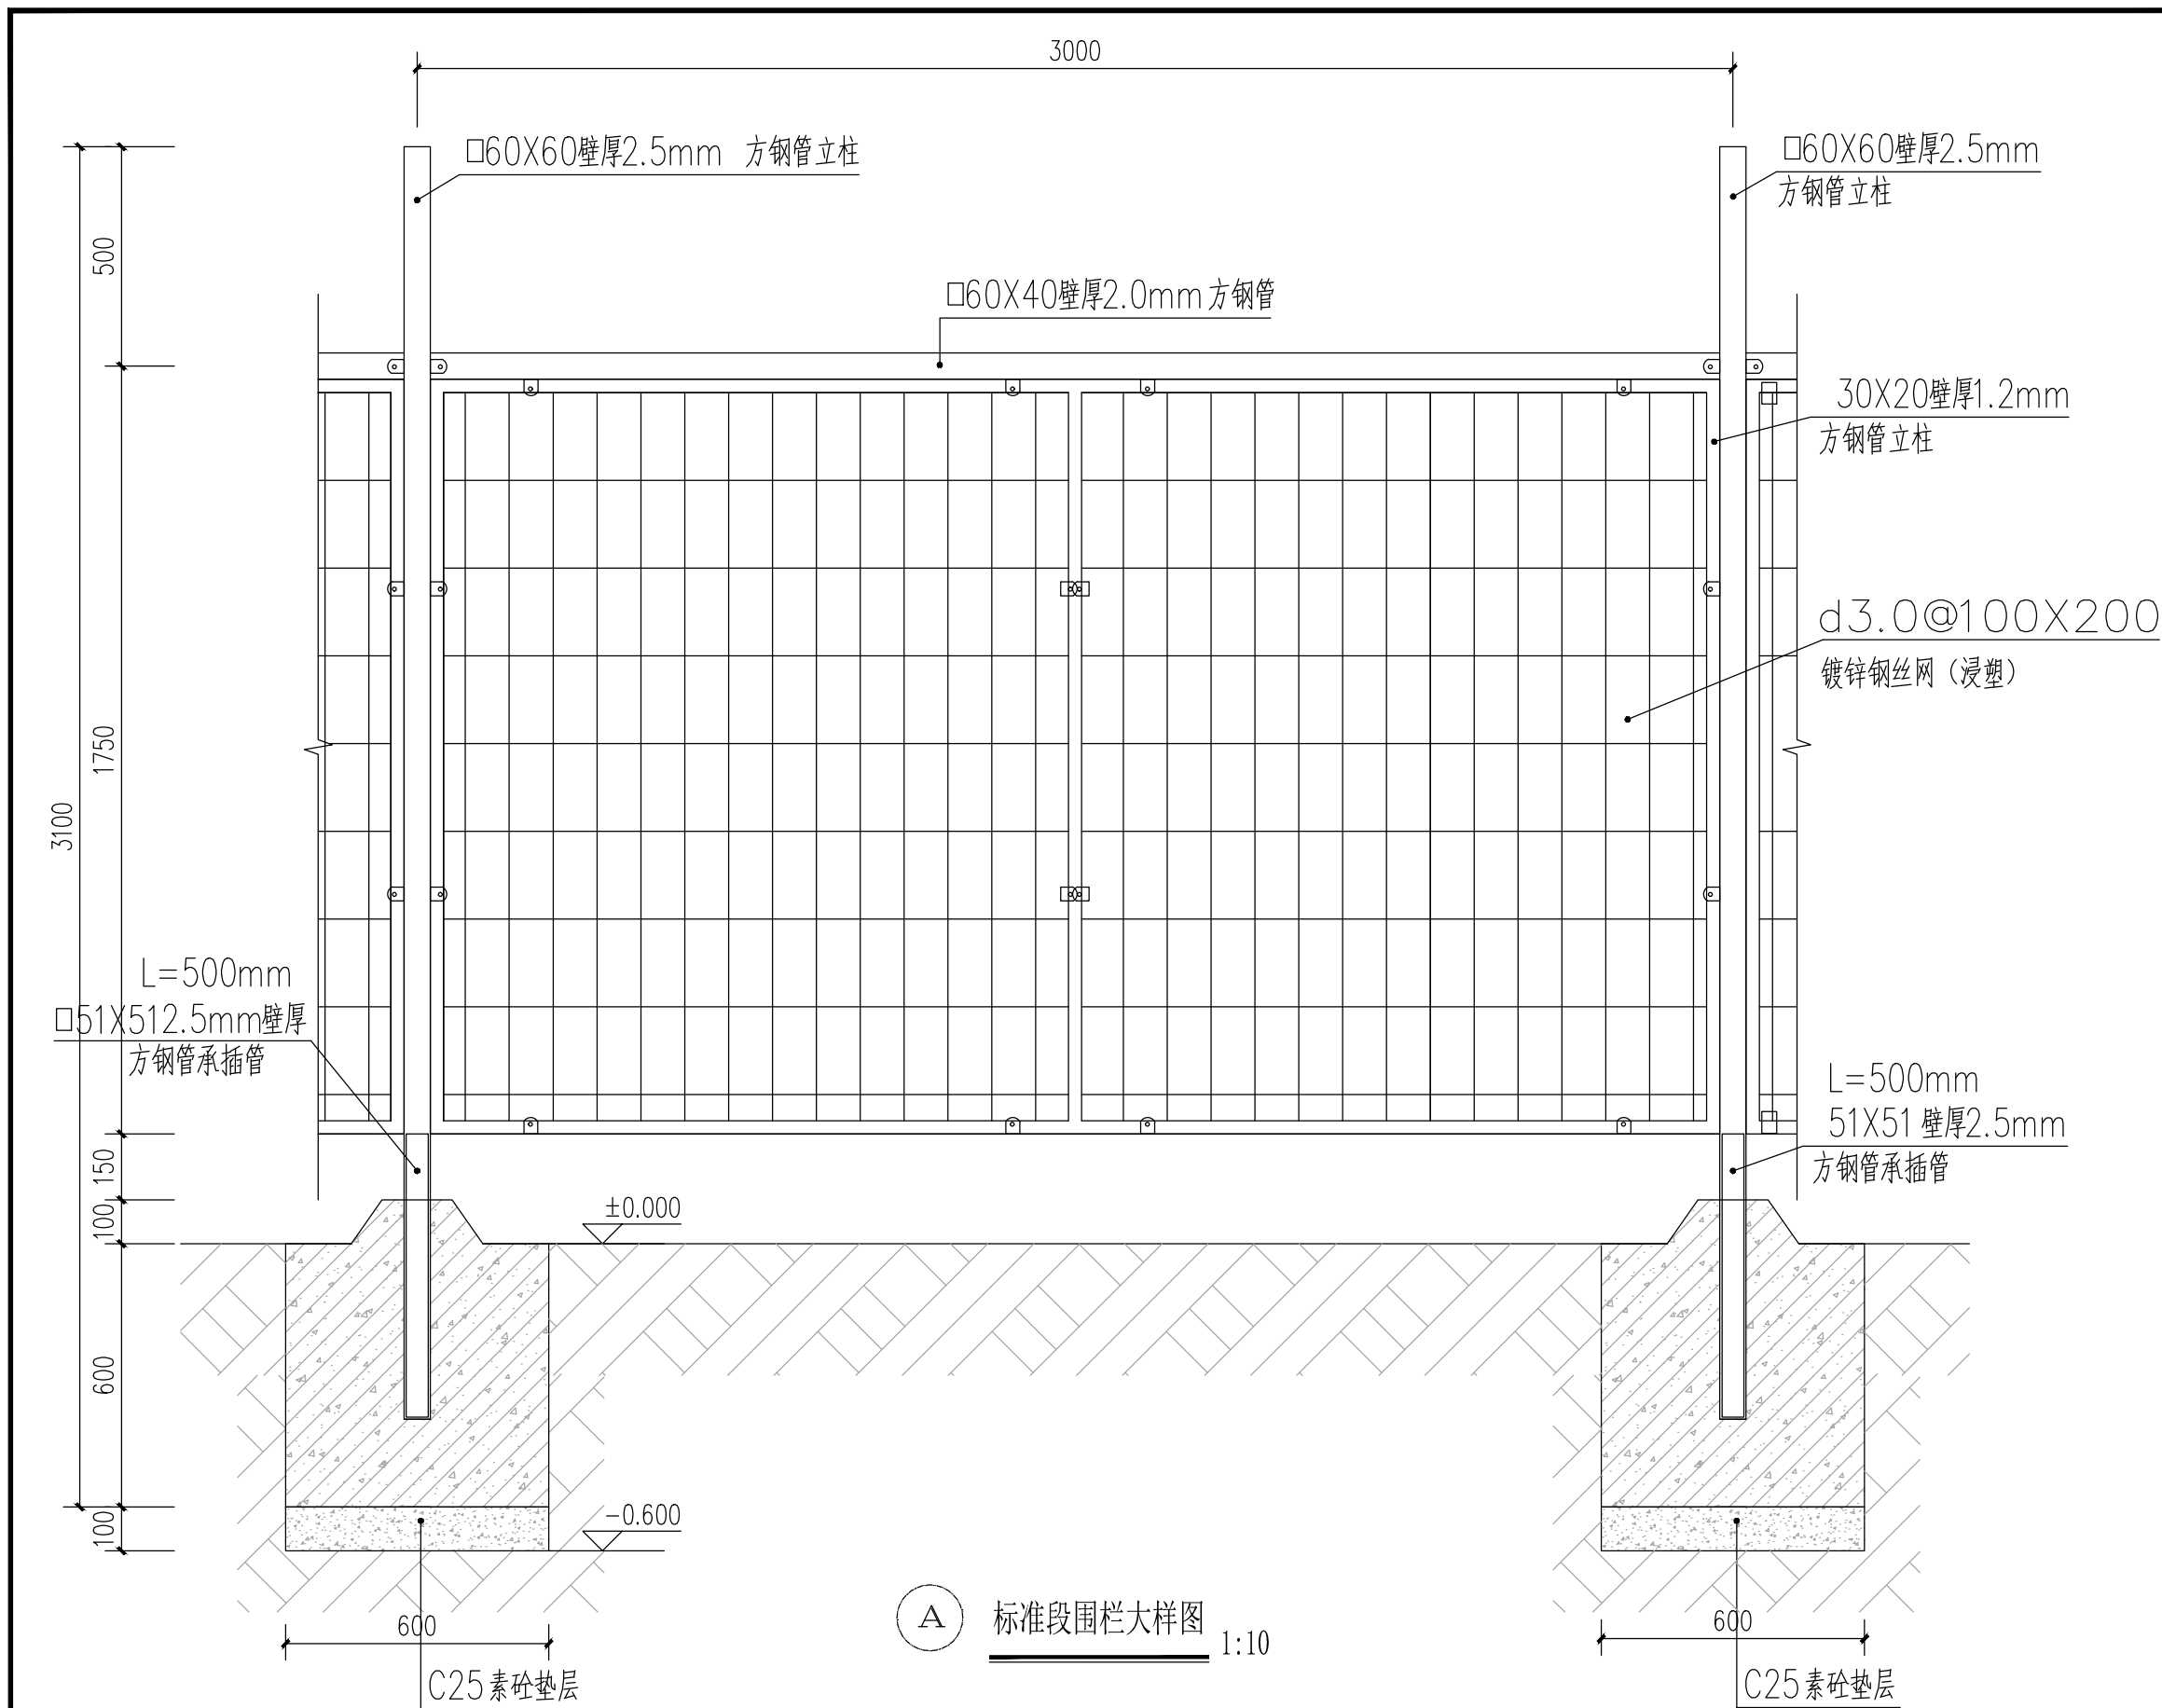


注: 所有金属材料均为热镀锌或浸塑。


备注 Comments			
导图 GENERAL DRAWINGS			
合作单位 PARTICIPATORS :			
审核 Verified by	校对 Checked by	设计 Designer	制图 Drawn By
设计单位 DESIGN INSTITUTE			
<div> 广州博厦建筑设计研究院有限公司 GUANGZHOU BOSHA INSTITUTE OF ARCHITECTURAL DESIGN CO., LTD.</div>			
证 书	建筑工程设计甲级证书编号: A144055561		
	城乡规划编制甲级资质证书编号: [建]城规编 (161384)		
	排水、道路、园林、人防工程设计乙级 证书编号: A244007828		
单位出图专用章		Stamp of Design Flat	
注册执业专用章		Stamp of Registration	
建 设 单 位 Client		广外附设外语学校	
工 程 名 称 Project Name		小学劳动基地改造工程	
图 纸 名 称 Drawing Title		标准段围栏大样图	
业务号 Project No.			
审 定 Approved by	梁 前 峰		
审 核 Verified by	吴 晓 薇		
项目负责人 Project manager	辛 乐		
专业负责 Profession manager	李 福 齐		
校 对 Checked by	江 海 波		
设 计 Designer	梁 华 标		
制 图 Drawn By	梁 华 标		
专 业 Discipline	建筑	设计阶段 Stage	施工图
版本编号 Version No.	01	图 号 Drawing No.	JS-06
比 例 Scale	1:100	日 期 Date	2021.04

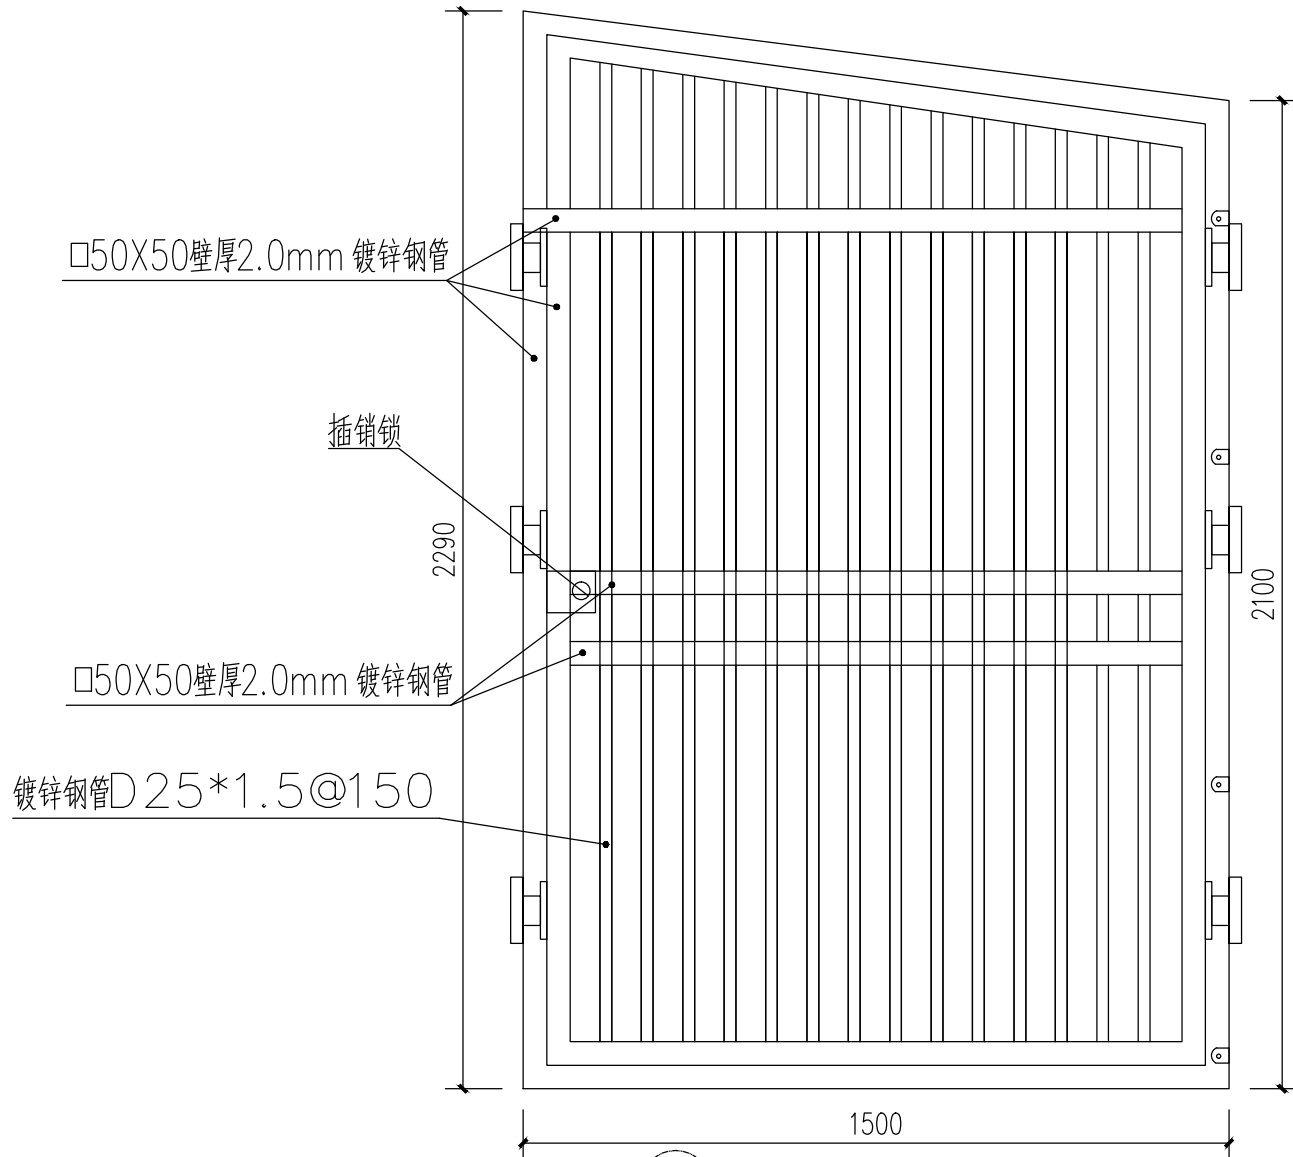

(B) 大门大样图 1:10

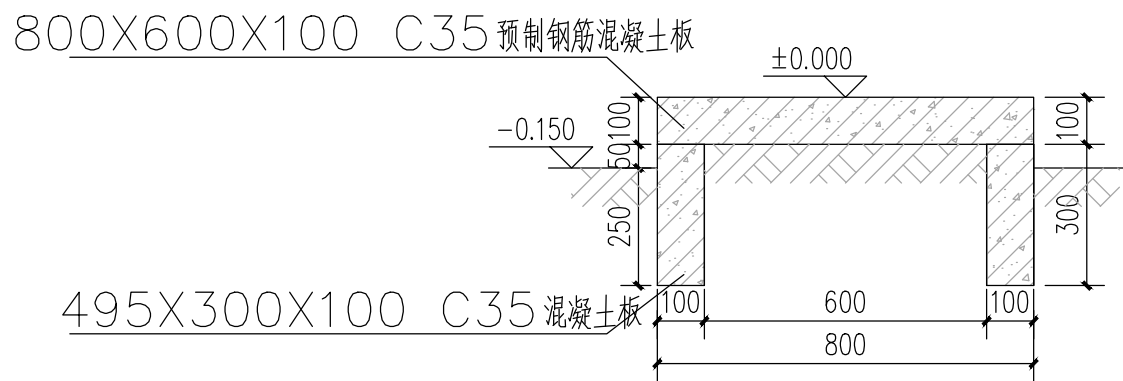

(C) 中间主道剖面图 1:10

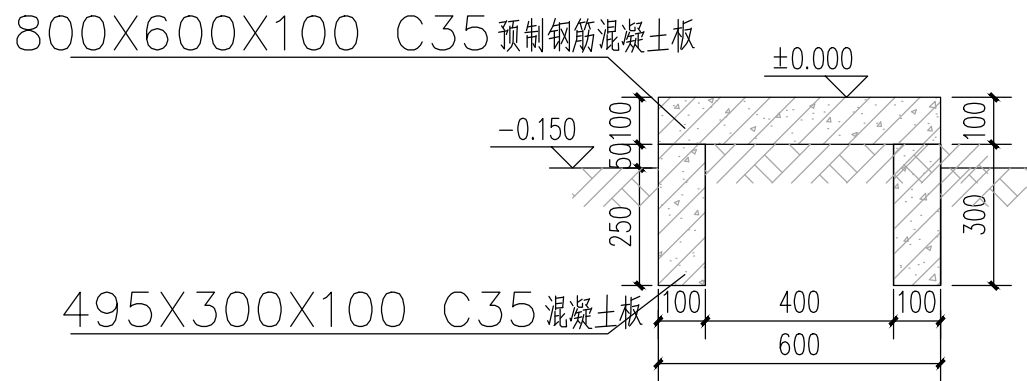

(D) 两边及地块间次道剖面图 1:10

备注 Comments			

