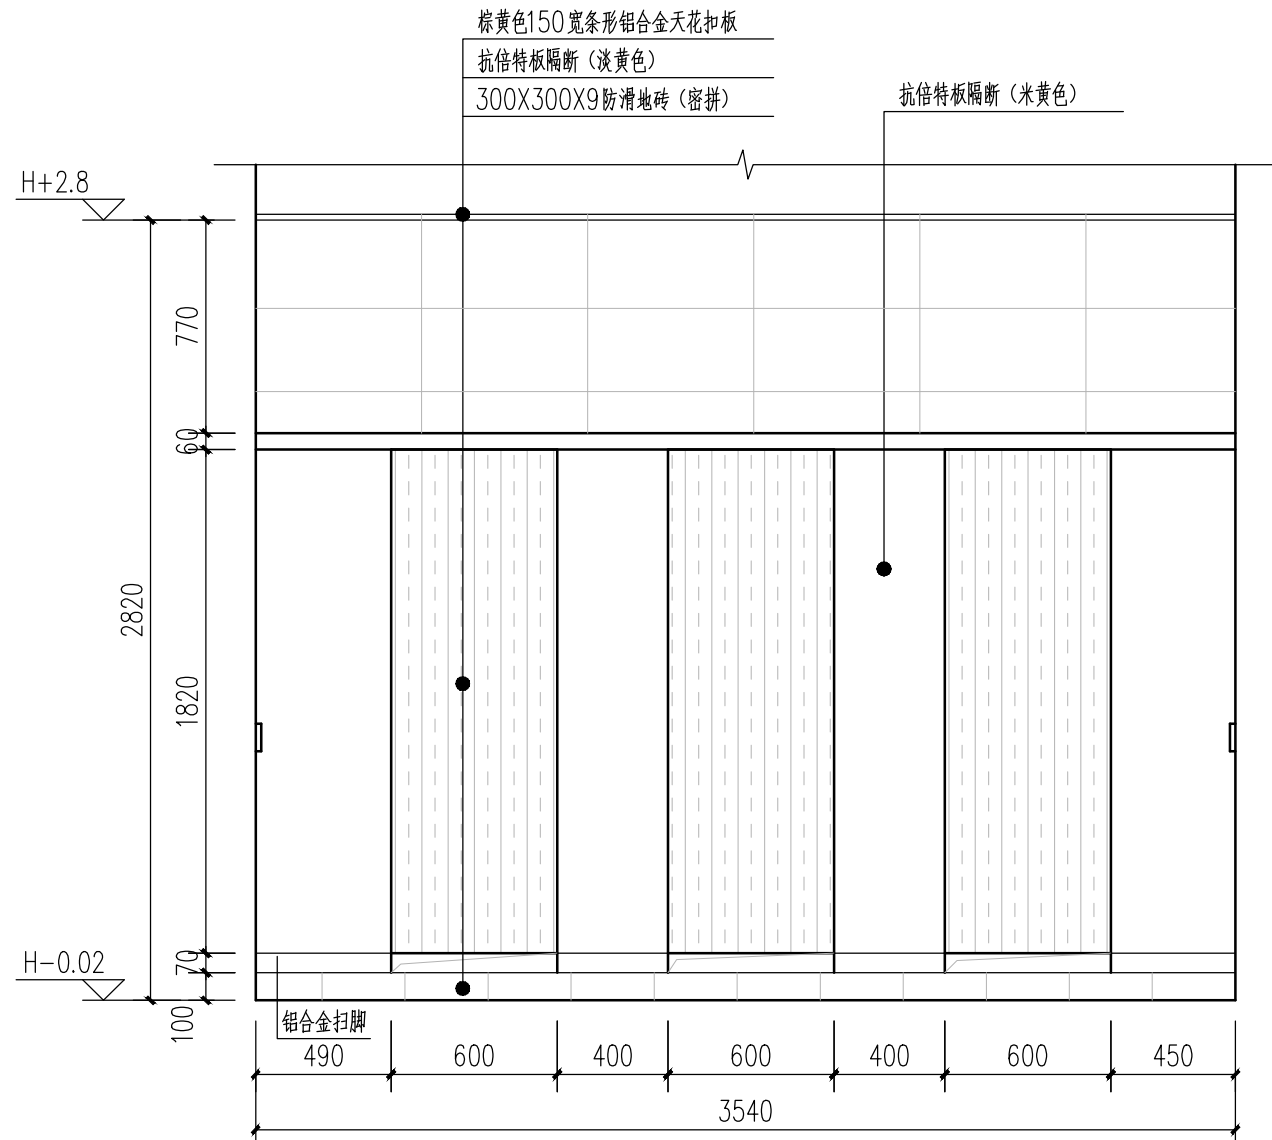
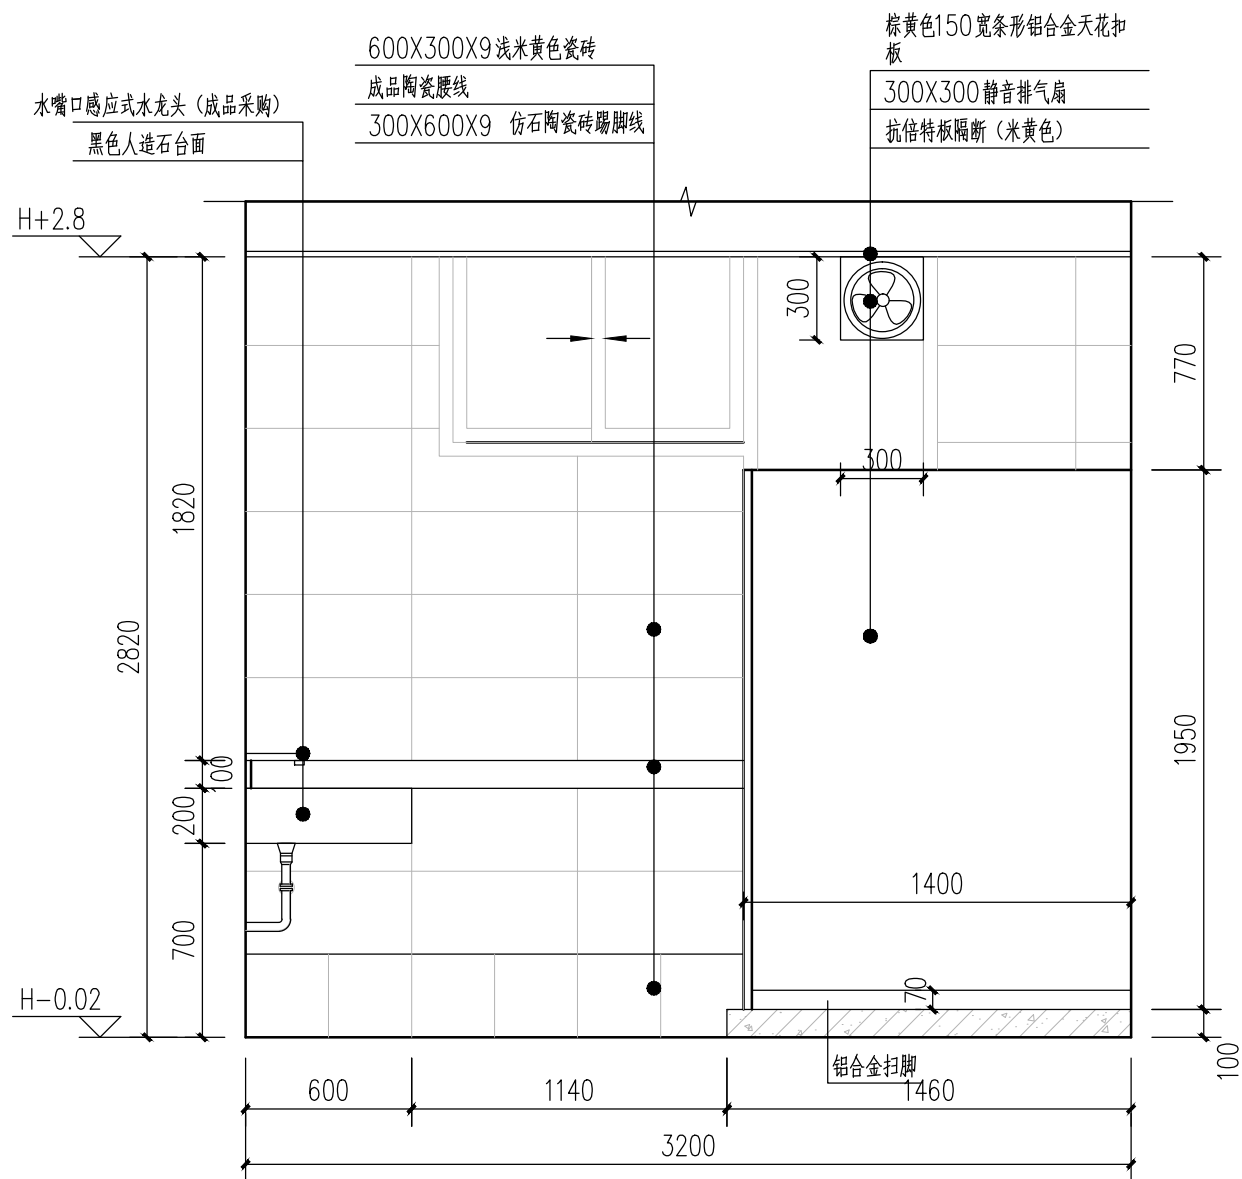
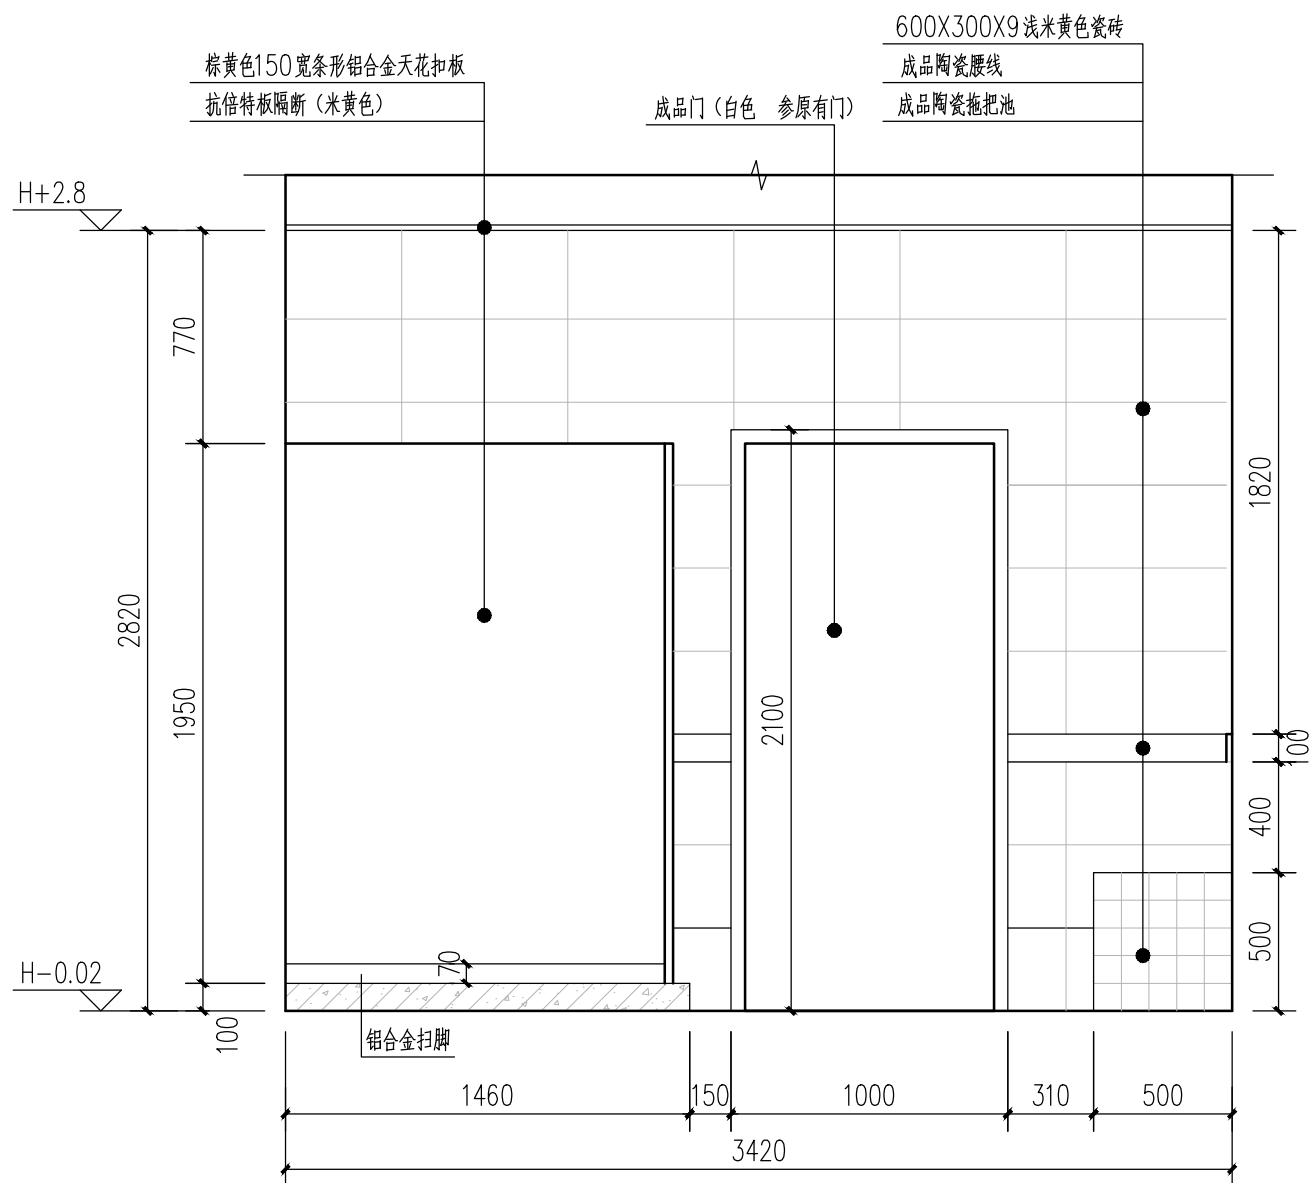
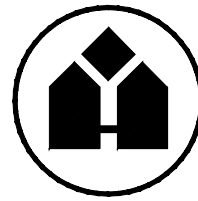
女卫A立面图 1:25女卫C立面图 1:25女卫B立面图 1:25女卫D立面图 1:25

华优建筑设计院 有限责任公司

HUAYOU ARCHITECTURE DESIGN INSTITUTE LTD

建筑行业甲级 A111009735

人防工程设计甲级 101201607110024

建设单位

CLIENT TITLE

广州市广外附设外语学校

工程名称

PROJECT TITLE

教学楼8栋一、三层卫生间
改造

图名

DRAWING TITLE

教学楼8栋一、三层卫生间
女卫立面图

院出图章

PROJECT SEAL

注册执业章

REGISTERED SEAL

设计

DESIGNED BY

谢洪婷

校对

CHECKED BY

黄钰龙

审核

CHECKED BY

唐斌

专业负责人

DISCIPLINE DIRECTOR

谢洪婷

审定

CHECKED BY

唐斌

项目负责人

PROJECT DIRECTOR

唐斌

工程编号

PROJECT NO.

H2019-01-001

设计阶段

DESIGN PHASE

施工图

专业

DISCIPLINE

建筑

图号

DRAWING NO.

J-07

A版

日期

DATE

2019.03

比例

SCALE

1:100