



橱柜正立面图 1:50

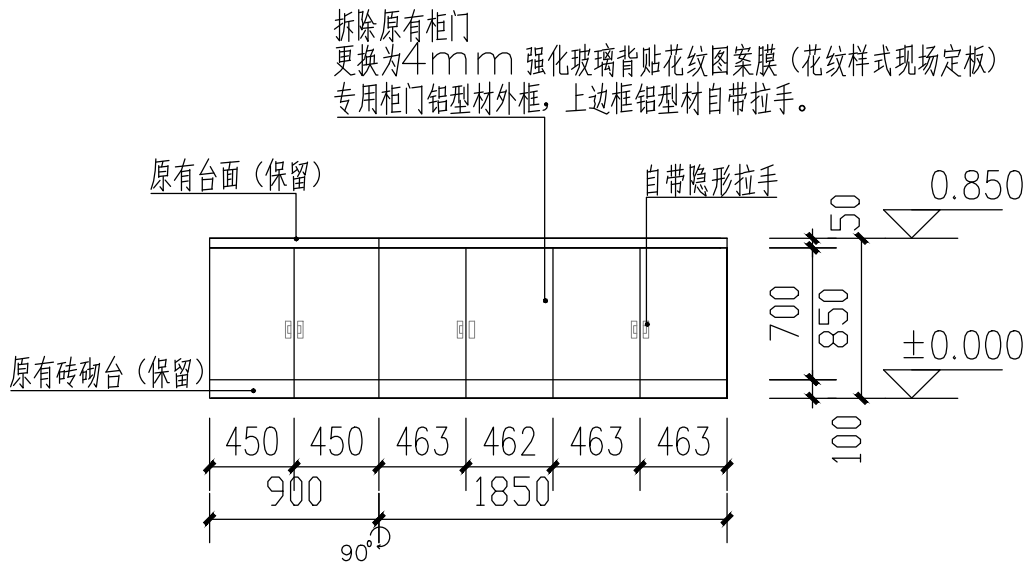

橱柜正立面图 1:50

说明：1、所有柜门尺寸均以施工现场为准。

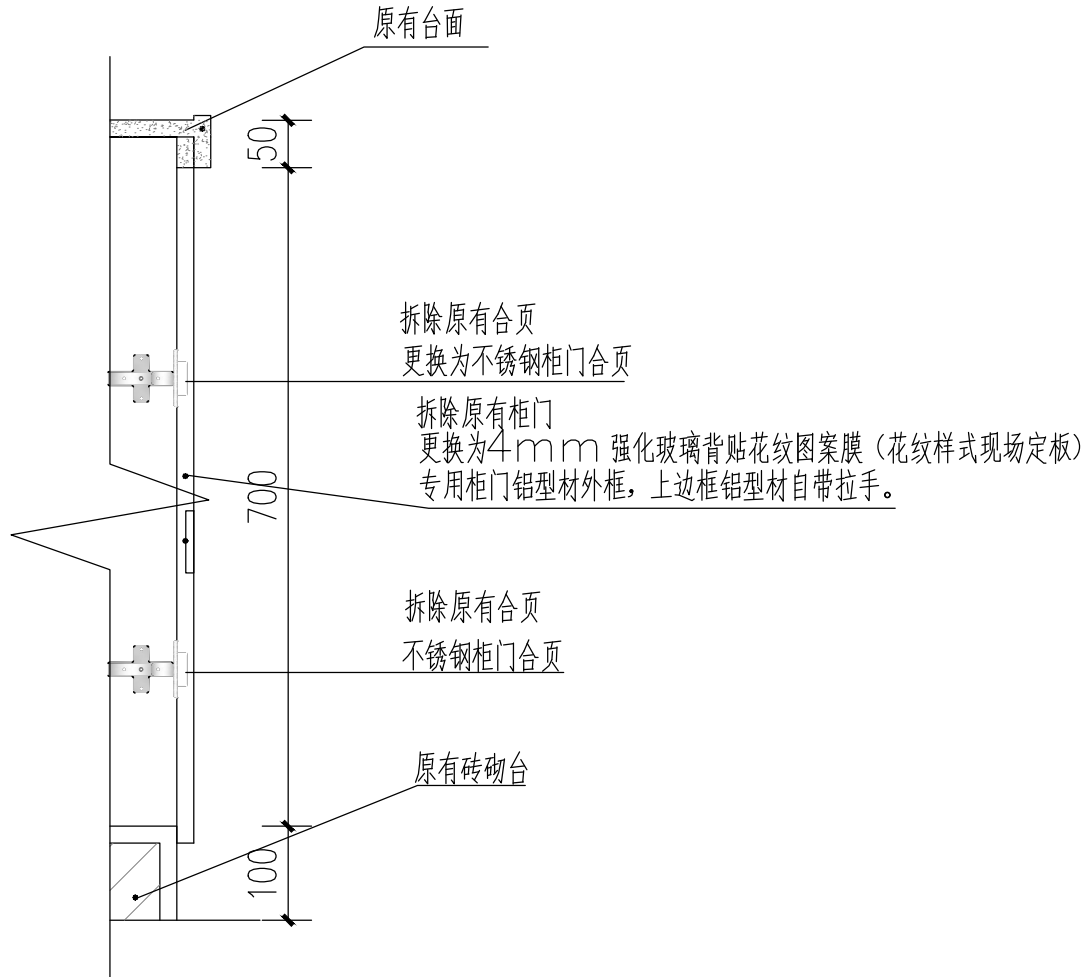

1-1剖面图 1:50



华优建筑设计院  
有限责任公司

HUAYOU ARCHITECTURE DESIGN INSTITUTE LTD.

建筑行业甲级 A111009735  
人防工程设计甲级 101201607110024

建设单位

CLIENT TITLE

广州市广外附设外语学校

工程名称

PROJECT TITLE

广外附设外语学校  
专家楼修缮

图名

DRAWING TITLE

大样图01

院出图章

PROJECT SEAL

注册执业章

REGISTERED SEAL

设计

DESIGNED BY

谢洪婷

校对

CHECKED BY

黄钰龙

审核

CHECKED BY

唐斌

专业负责人

DISCIPLINE DIRECTOR

谢洪婷

审定

CHECKED BY

唐斌

项目负责人

PROJECT DIRECTOR

唐斌

工程编号

PROJECT NO.

H2019-01-002

设计阶段

DESIGN PHASE

施工图

专业

建筑

图号

DRAWING NO.

J-08

A版

日期

DATE

2019.05

比例

SCALE

1:100