


①~② 现状立面图1:100

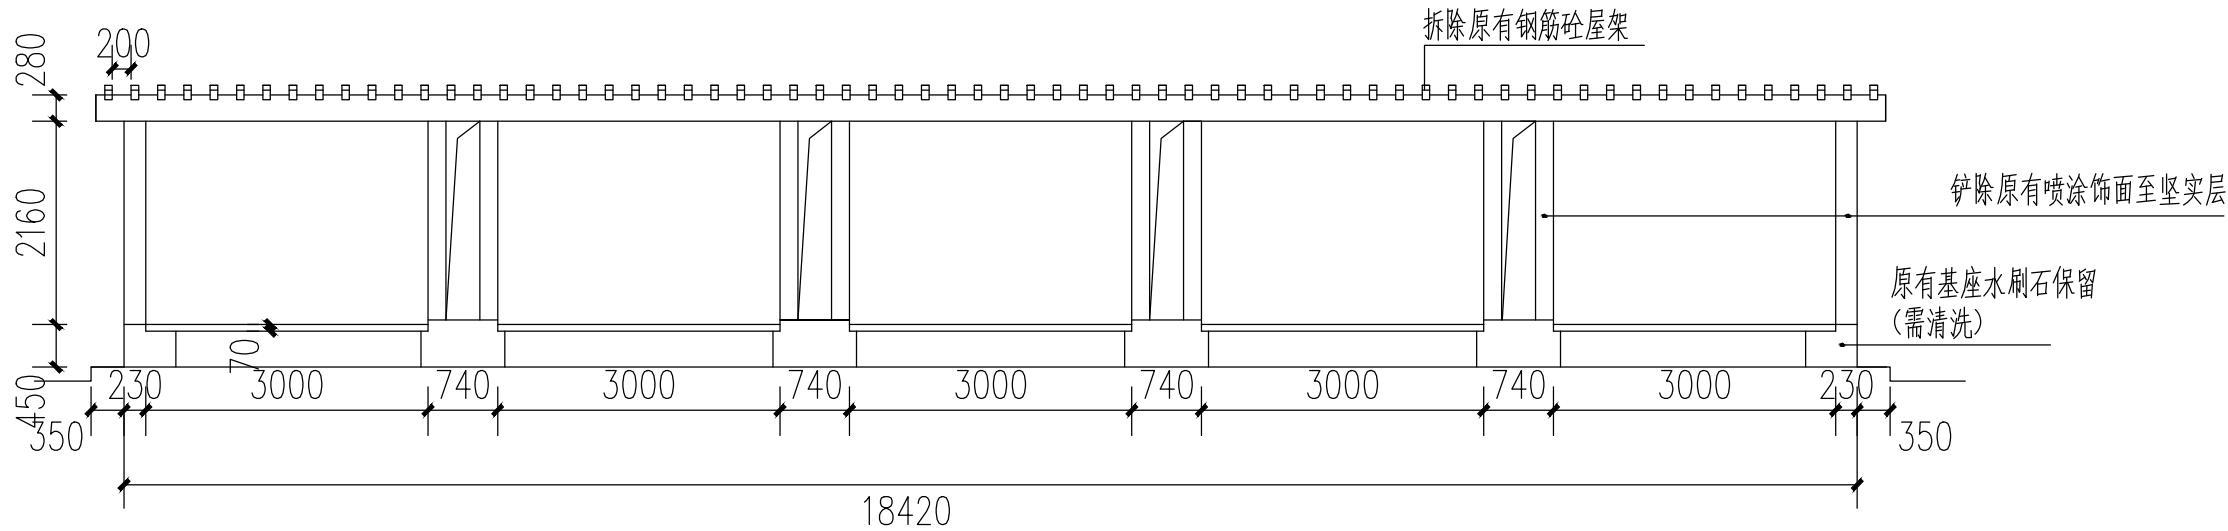

②~① 现状立面图1:100

- 说明: 1、拆除原有钢筋砼花架梁, 其中主梁采用机械切割, 保留原有钢筋砼柱。
2、修复柱身已损坏的砼部分。
3、局部柱面空鼓涨裂砂浆层铲除, 1:2 水泥砂浆修复至原尺寸。
4、新做钢梁及檩条焊接安装固定, 环氧富锌防锈底漆, 氟碳面漆灰白色。



华优建筑设计院
有限责任公司

HUAYOU ARCHITECTURE DESIGN INSTITUTE LTD.

建筑行业甲级 A111009735
人防工程设计甲级 101201607110024

建设单位

CLIENT TITLE

广州市广外附设外语学校

工程名称

PROJECT TITLE

广外附设外语学校
专家楼修缮

图名

DRAWING TITLE

①~② 现状立面图
②~① 现状立面图

院出图章

PROJECT SEAL

注册执业章

REGISTERED SEAL

设计 DESIGNED BY	谢洪婷	谢洪婷
校对 CHECKED BY	黄钰龙	黄钰龙
审核 CHECKED BY	唐 斌	唐 斌
专业负责人 DISCIPLINE DIRECTOR	谢洪婷	谢洪婷
审定 CHECKED BY	唐 斌	唐 斌
项目负责人 PROJECT DIRECTOR	唐 斌	唐 斌

工程编号 PROJECT NO.	H2019-01-002		
设计阶段 DESIGN PHASE	施工图	专业	建筑
图号 DRAWING NO.	J-11		A版
日期 DATE	2019.05	比例 SCALE	1:100