由 Autodesk 教育版产品制作

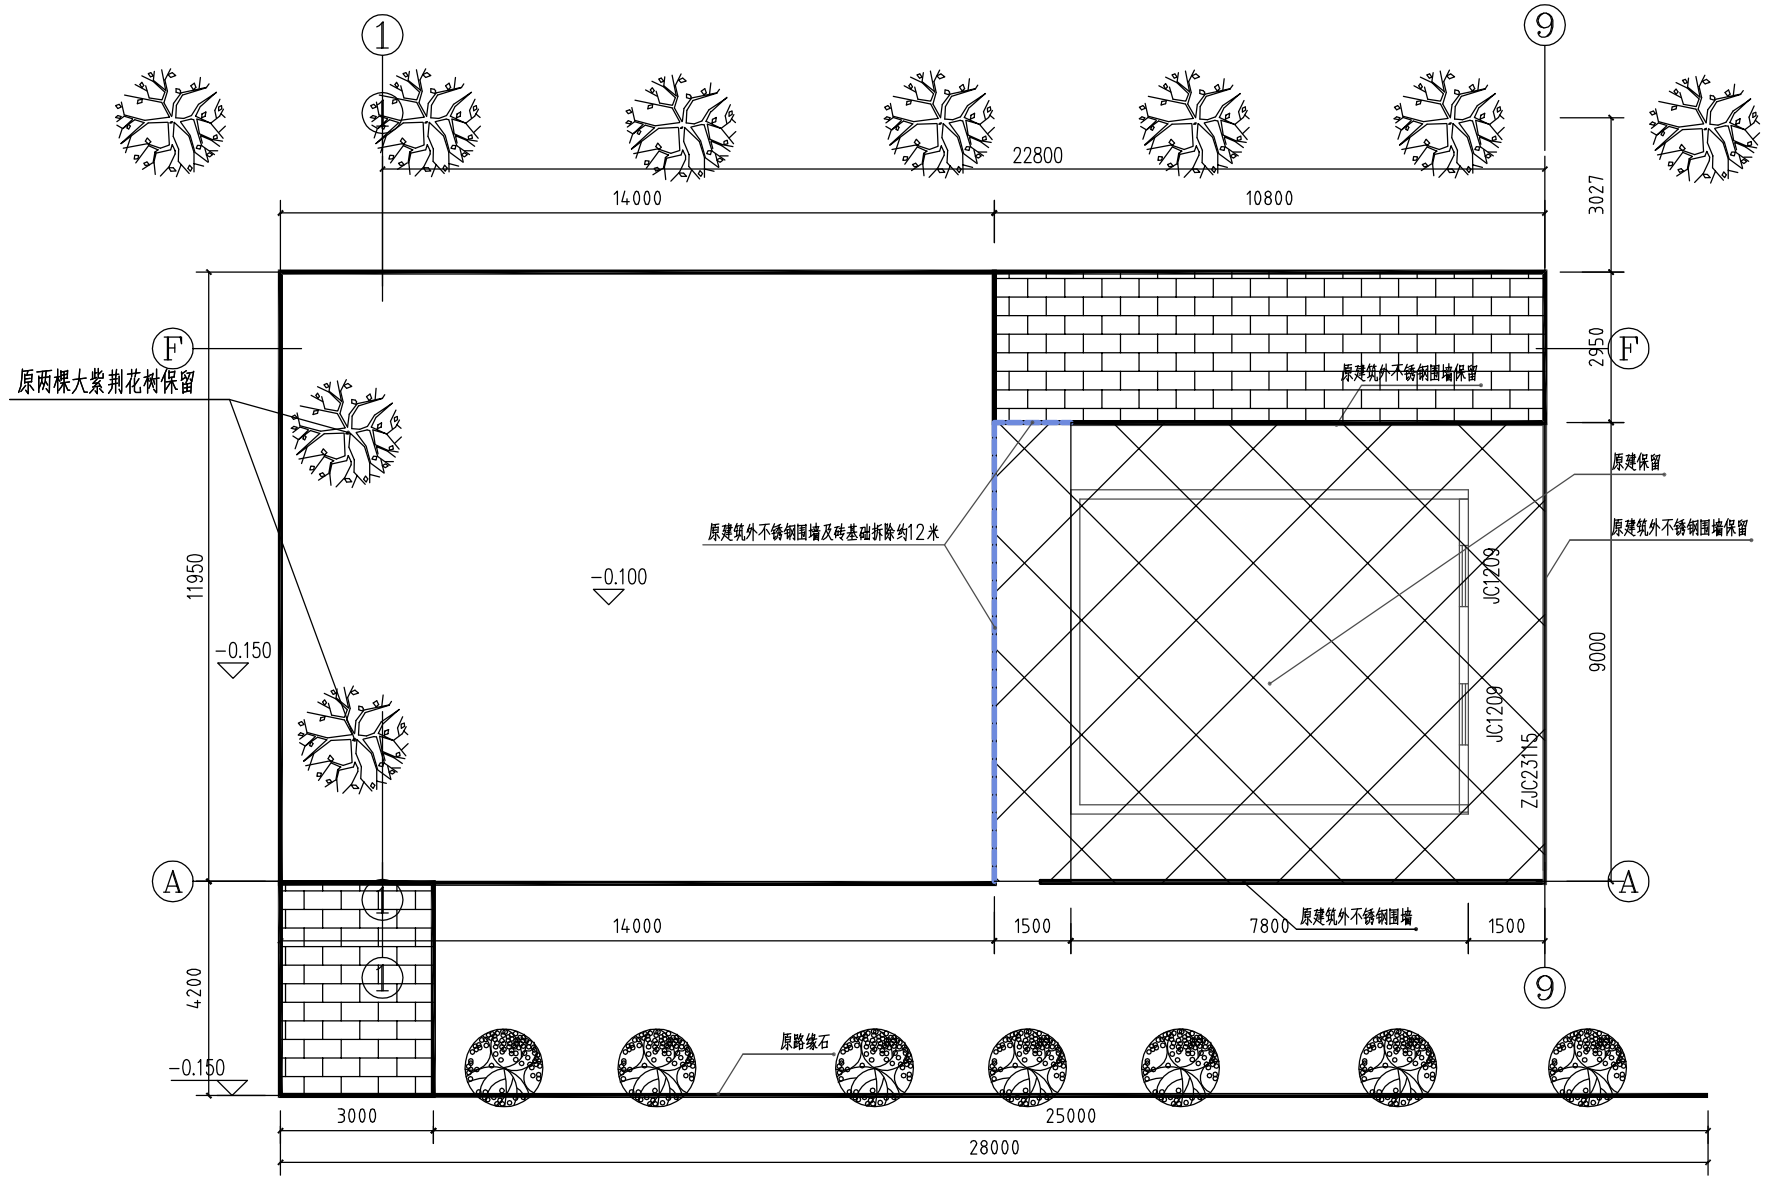

北

学生宿舍3栋北侧地面硬化 1：150

施工说明：

1.以东侧路缘石面标高-0.150为基准，拟浇筑整体混凝土地面控制标高为-0.100往东西两侧找坡2%；

2.原不锈钢及砖基围墙拆除约12米；

3.钢筋混凝土地面 场地平整，草地植皮清除，乔木保留，基土碾压夯实，压实系数>90%,铺50mm厚6%水泥石屑垫层夯实，配一层双向Φ6@200钢筋，浇筑100mm厚C25混凝土，撒1：1水泥砂浆面层压实赶光，纵向、横向缩缝，不大于6米；

4.彩色人行道水泥砖地面 场地平整，草地植皮清除，基土碾压夯实，压实系数>90%，铺50mm厚6%水泥石屑垫层夯实，25厚1：4干硬性水泥砂浆铺彩色人行道水泥砖（230×115×60水泥色+砖红色），粗砂扫缝。

5、保护原有乔木，局部清除树根。

不施工区域

钢筋混凝土地坪

彩色人行道水泥砖施工区域

暖 通
建 筑
结 构
电 气
给 排 水

合作设计单位
CO-OPERATED

出图章位置
STAMP FOR ISSUE

注册章位置
REGISTRY

建设单位
CLIENT

工程名称 PROJECT 广州市广外附设外语学校
校园地面硬化和人行道挡土路缘石工程

图 名 TITLE 学生宿舍3栋北侧地面硬化

类 别 CLASS	姓 名 NAME	签 名 SIGNATURE
审 定 AUTHORIZED FOR ISSUE BY		
审 核 APPROVED BY		
工程主持人 PROJECT DIRECTOR		
专业负责人 DISCIPLINE RESPONSIBLE BY		
校 对 CHECKED BY		
设 计 / 制 图 DESIGNED BY / DRAWN BY		

工程编号 JOB No.			
专 业 DISCIPLINE	建筑	比 例 SCALE	1:100
设计阶段 DESIGN PHASE	施工图	版 次 EDITION	A
日 期 DATE	2019年6月	图 号 DRAWING No.	J-01

注意事项

由 Autodesk 教育版产品制作