

华优建筑设计院
有限责任公司

HUAYOU ARCHITECTURE DESIGN INSTITUTE LTD

建筑行业甲级 A111009735
人防工程设计甲级 101201607110024

建设单位
CLIENT TITLE

广州市广外附设外语学校

工程名称
PROJECT TITLE

校园功能房改造


图名
DRAWING TITLE

总平面布置图

院出图章
PROJECT SEAL

注册执业章
REGISTERED SEAL

设计	谢洪婷	谢洪婷
DESIGNED BY	黄钰龙	黄钰龙
CHECKED BY	唐 斌	唐 斌
CHECKED BY	唐 斌	唐 斌
专业负责人	谢洪婷	谢洪婷
DISCIPLINE DIRECTOR	唐 斌	唐 斌
CHECKED BY	唐 斌	唐 斌
项目负责人	唐 斌	唐 斌
PROJECT DIRECTOR	唐 斌	唐 斌
工程编号	H2019-03	H2019-03
PROJECT NO.	施工图	专业
DESIGN PHASE	施工图	专业
图号	J-02	A版
DRAWING NO.	日期	比例
DATE	2019.07	SCALE 1:100

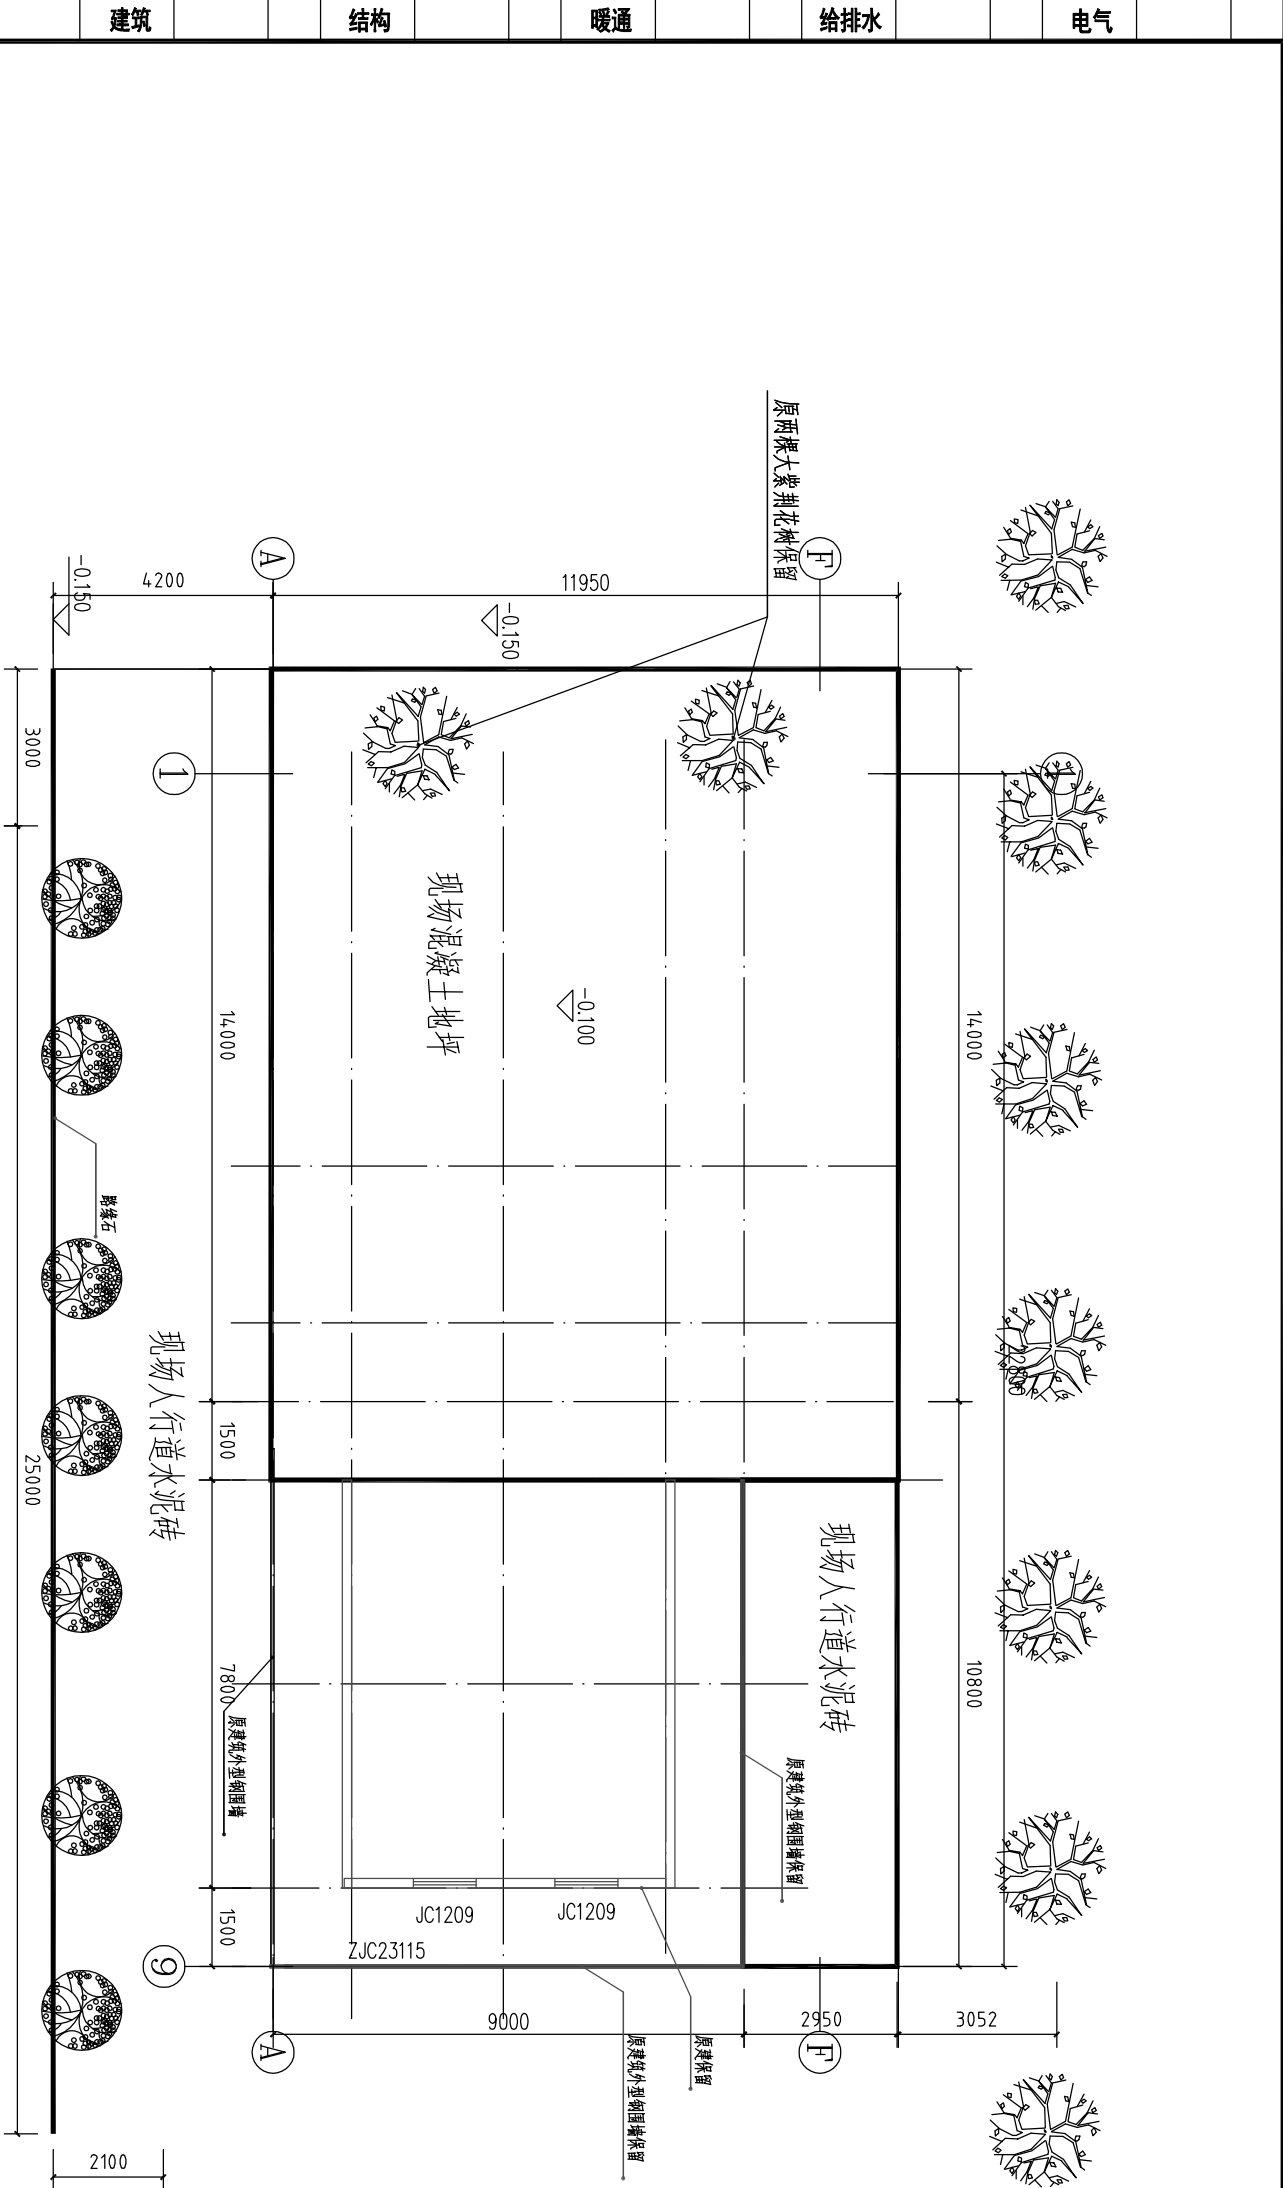

场地说明：
现场有混凝土地坪地面

总平面布置图 1:100