

华优建筑设计院
有限责任公司

HUAYOU ARCHITECTURE DESIGN INSTITUTE LTD

建筑行业甲级 A111009735

人防工程设计甲级 101201607110024

建设单位

CLIENT TITLE

广州市广外附设外语学校

工程名称

PROJECT TITLE

校园功能房改造

图 4

DRAWING TITLE

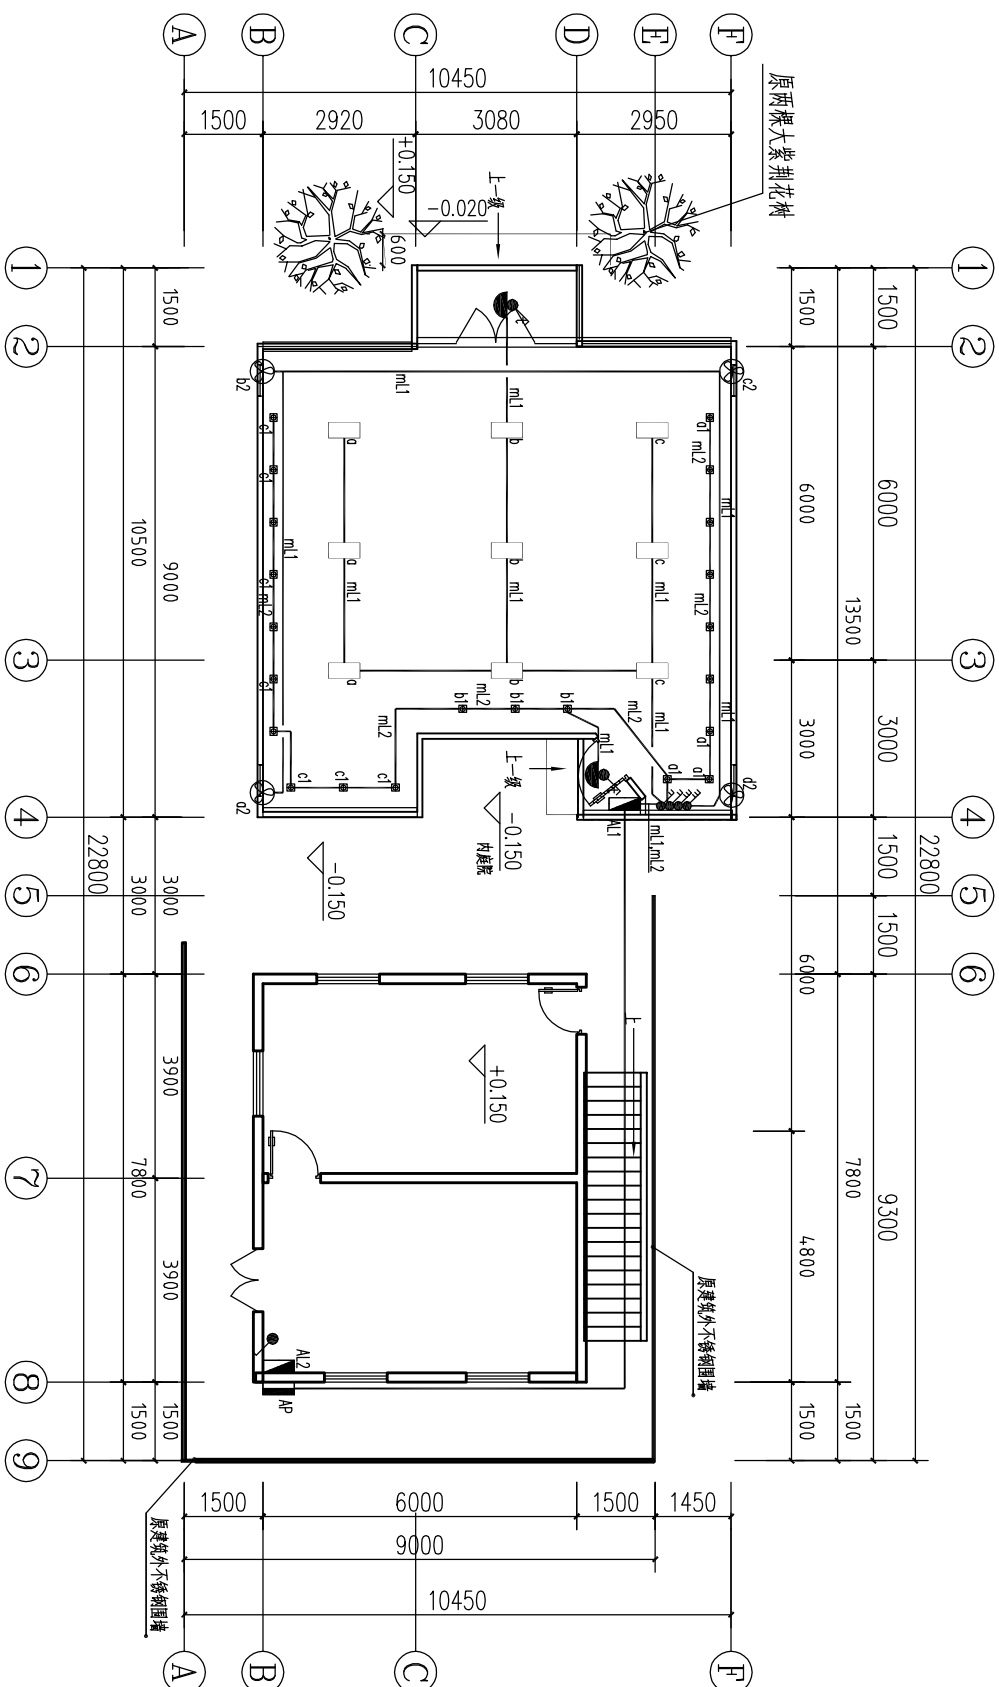
首层照明平面图

草圖學院

PROJECT SEAL

注册执业章

REGISTERED SEAL

[illegible]

首层照明平面图 1:100

• 例图

说明	图例
300米600mm 带防炫光塑料罩灯盘 三管 LED 吸管灯 $>20W$	
排气扇	
吸顶灯 LED光源16W	