


- 说明：
- 1、原人造草保护性拆除并按业主要求搬运至校内其它位置重新铺设，使用干净中砂铺设。
 - 2、场地平整根据现场放坡接顺原有路面，树池标高要与放坡后地面一致。

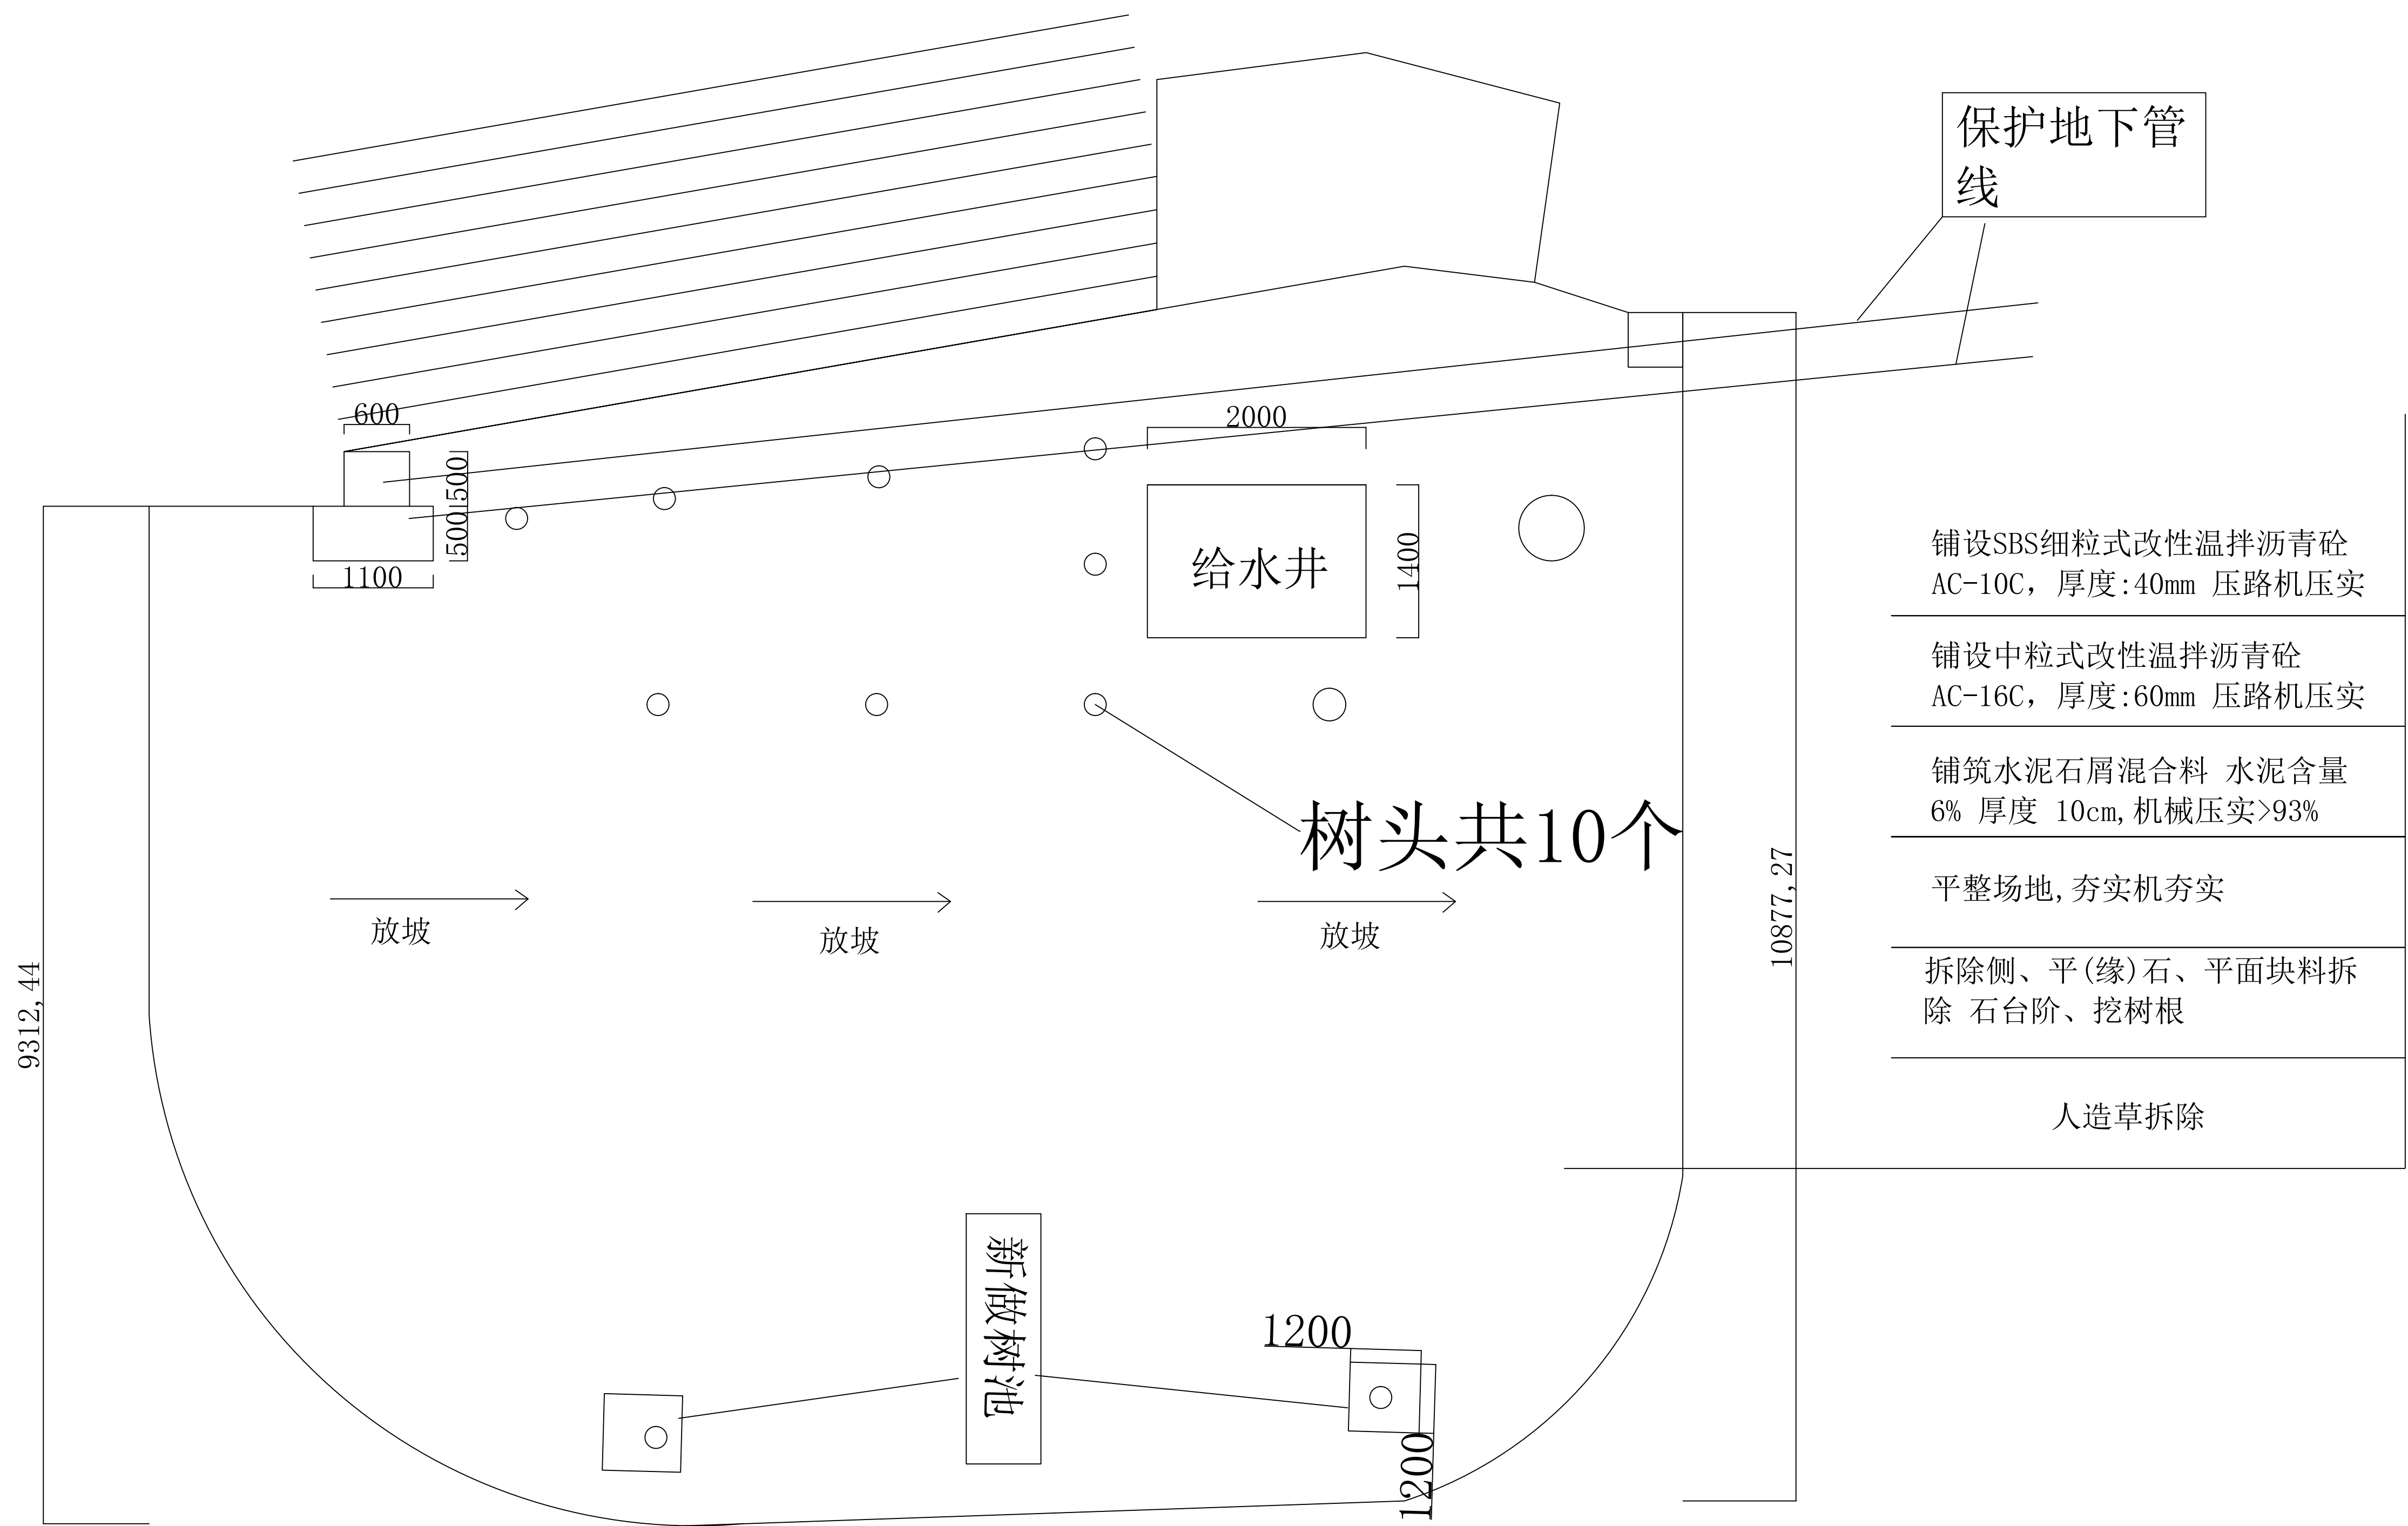

教工宿舍9栋北侧人造草地坪改造工程